


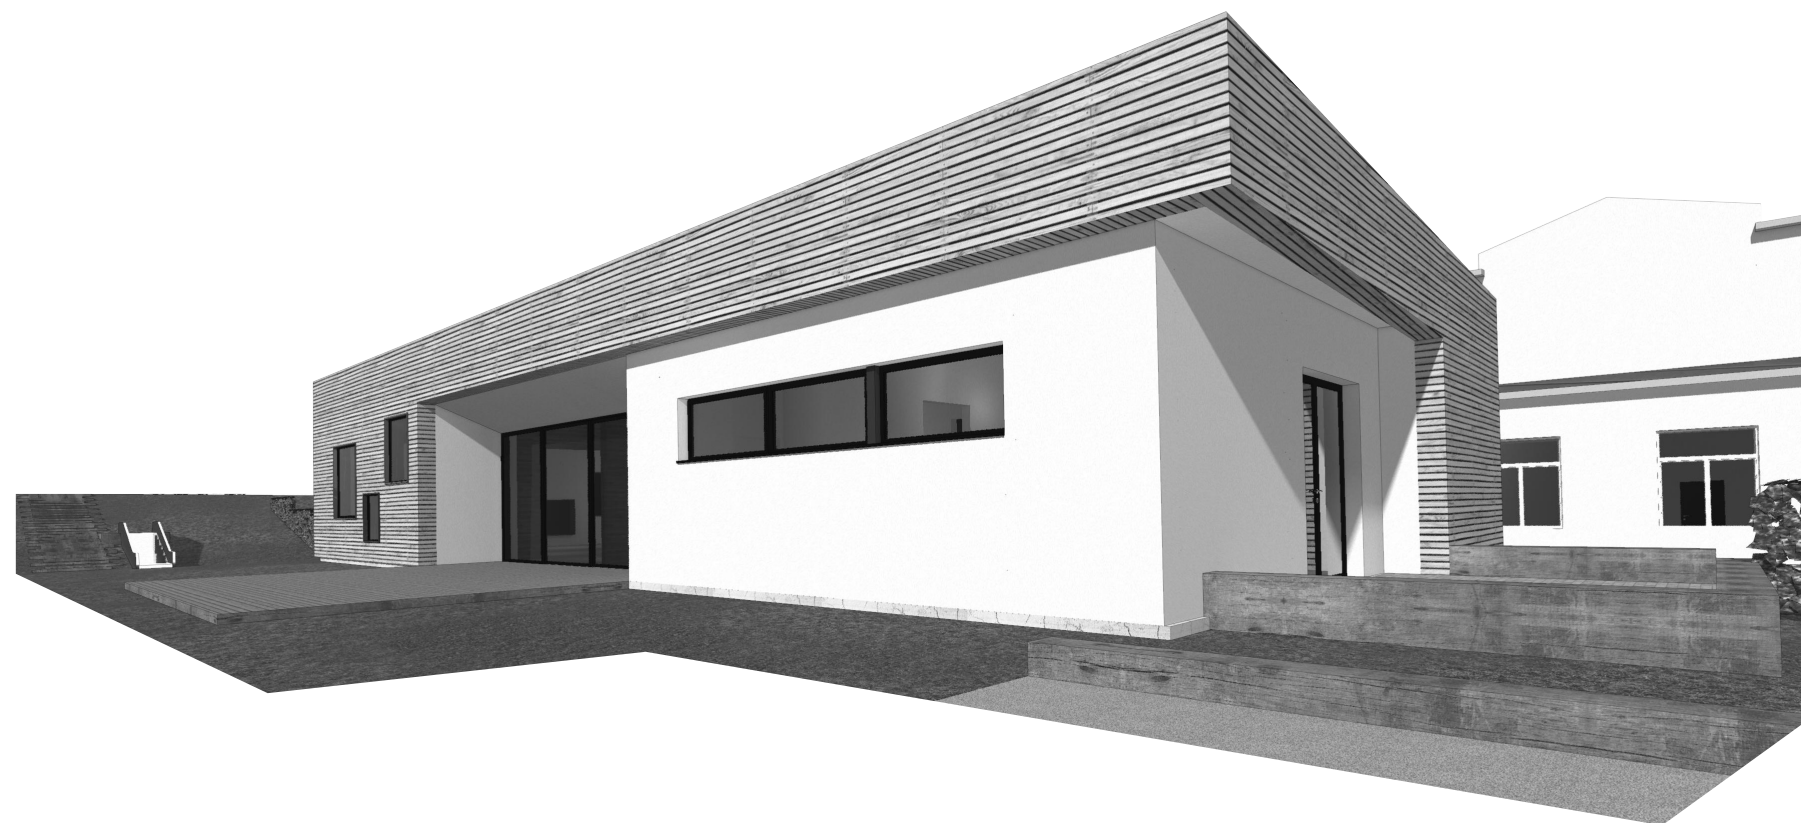

STUDIE:

MATEŘSKÁ ŠKOLKA DOLNÍ LHOTA-PŘÍSTAVBA K ZÁKLADNÍ ŠKOLE

INVESTOR: OBEC DOLNÍ LHOTA, 763 23 DOLNÍ LHOTA

VYPRACOVAL : ING. ARCH. JAN VANĚK

HLAVNÍ PROJEKTANT:

UPOSS, spol. s r.o., Uherskobrodská 962, 763 26 Luhačovice, t: 577 131 126, e: info@uposs.cz

12/2017

OBSAH STUDIE

01 - A. průvodní zpráva	-
02 - A. průvodní zpráva	-
03 - Situace	1:500
04 - Půdorys	1:100
05 - Řez	1:100
06 - Pohledy	1:100
07 - Pohledy	1:100
08 - Vizualizace	-
09 - Vizualizace	-
10 - Vizualizace	-
11 - Vizualizace	-
12 - Vizualizace	-
13 - Vizualizace	-
14 - Vizualizace	-
15 - Vizualizace	-
16 - Vizualizace	-
17 - Konceptní vizualizace interiéru	-
18 - Konceptní vizualizace interiéru	-
19 - Vizualizace předchozích návrhů fasády	-

A. PRŮVODNÍ ZPRÁVA

A.1 Identifikační údaje

A.1.1 Údaje o stavbě

a) Název stavby:	Mateřská školka Dolní Lhota - architektonické studie
b) Místo stavby:	Dolní Lhota, parcela č. 164 a č. 335/1
c) projektový stupeň:	Architektonické studie

A.1.2 Údaje o stavebníkovi

Investor /stavebník:	Obec Dolní Lhota, IČO 00283878 Obecní úřad Dolní Lhota Dolní Lhota 129 763 23
----------------------	--

Statutární zástupce:	Jaroslav Masař, starosta obce
----------------------	-------------------------------

A.1.3 Údaje o zpracovateli dokumentace

Zhotovitel PD:	UPOSS spol. s r.o. Uherskobrodská 962,763 26 Luhačovice IČO 42340918
----------------	---

Statutární zástupce:	Ing. Karel Perůtka
----------------------	--------------------

Hlavní projektant:	Ing. Jana Semelová Autorizovaný inženýr v oboru pozemní stavby Č.autorizace ČKAIT 1300788
--------------------	---

A.2 Seznam vstupních podkladů

- Požadavky zadavatele:
Mateřská škola bude umístěna za objektem stávající školy (nyní s jednou třídou mateřské školy). Funkčně bude propojena se stávající jídelnou spojovacím krčkem, který bude umožňovat přesun jídel ze stávající kuchyně do prostor nové mateřské školy.
Požadavky na kapacitu: jedna třída mateřské školy o max. počtu 28 žáků a 2 učitelek.
Dispoziční požadavky: jedna denní místnost - sloučená herna s ložnicí - s možností členění na dvě
- Obhlídka dotčeného území a fotodokumentace
- Mapové podklady z JDTM ZK



STUDIE:

MATEŘSKÁ ŠKOLKA DOLNÍ LHOTA-PŘÍSTAVBA K ZÁKLADNÍ ŠKOLE

INVESTOR: OBEC DOLNÍ LHOTA, 763 23 DOLNÍ LHOTA

VYPRACOVAL : ING. ARCH. JAN VANĚK

HLAVNÍ PROJEKTANT:

UPOSS, spol. s r.o., Uherskobrodská 962, 763 26 Luhačovice, t: 577 131 126, e: info@uposs.cz

12/2017

A.3 Údaje o území

Pozemek pro navrhovanou stavbu občanského vybavení - Mateřské školy - se nachází přibližně v centru obce Dolní Lhota na parcele č.164 a č.335/1. Území určené k výstavbě navazuje na objekt stávající základní školy z jihovýchodní strany. Stávající zpevněná komunikace přechází do svahu, který je momentálně využíván pro vyuku pozemkových prací (zahradničení). Svah je ukončen rovinatou travnatou plochou bývalého fotbalového hřiště (parcela č.335/1). Území pro návrh stavby je vymezeno stávající školou (na st. parcele č.164), sportovní halou (na st. parcele č.374) a zatravněným hřištěm, kde se výhledově počítá s využitím zatravněné plochy pro sportovní účely (běžecká dráha s doskočištěm, tréninkové hřiště, multifunkční hřiště). Ve stávající základní škole je umístěna jídelna a kuchyně/výdejna, která bude obsluhovat také nový objekt mateřské školy. K tomuto účelu budou obě budovy spojeny spojovacím krčkem.

Dotčená lokalita leží u okraje III. zóny CHKO Bílé Karpaty. Dotčená lokalita neleží v památkové zóně. Navrhovanou stavbou nebude dotčen žádný památný strom, nebudou dotčeny pozemky s ochranou ZPF. Území pro navrhovanou stavbu je dle platného Územního plánu obce Dolní Lhota vedeno jako Plochy občanského vybavení - veřejná vybavenost. Záměr je v souladu s Územním plánem obce. V blízkosti pozemku určeného pro navrhovanou stavbu se nachází inženýrské sítě s možností připojení navrhované stavby

A.4 Údaje o stavbě

a) Účel užívání stavby

Stavba je navržena jako mateřská škola s jednou denní místností a tedy sloučenou hernou s ložnicí. V denní místnosti budou také podávány jídla, která budou dováženy přes spojovací krček ze stávající kuchyně základní školy.

b) Celkové urbanistické a architektonické řešení

Území pro návrh stavby je ze severozápadu vymezeno stávající školou (na st. parcele č.164) a sportovní halou (na st. parcele č.374), z jihovýchodu zatravněným hřištěm a z východu stávající příjezdovou komunikací. Ve stávající základní škole je umístěna jídelna a kuchyně/výdejna, která bude obsluhovat také nový objekt mateřské školy. K tomuto účelu budou obě budovy spojeny spojovacím krčkem. Krček bude napojen na jídelnu v jihozápadním rohu základní školy. Samotná hmota mateřské školy bude umístěna do svahu ve vzdálenosti cca 13,25m od základní školy, aby nedocházelo k nepřiměřenému stínění učeben ve škole. Také z tohoto důvodu je objekt školky situován částečně za sportovní halu. Tímto dochází k nejmenšímu možnému zastínění stávajícího objektu základní školy. Z důvodu ověření vzdálenosti nového objektu MŠ od stávajícího objektu ZŠ byl vypracován odborný posudek vlivu stínění denního osvětlení stávajících 2 tříd ZŠ (zpracovatel Ing. Petr Klvač). Posudek je samostanou přílohou této studie.

Navržený objekt je tvořen jednou hmotou o rozměrech 22,2m x 9,6m se sv. výškou v denní místnosti 3m. Světlá výška ostatních místností bude min. 2,5m. Výška podlahy bude 1,5m nad stávajícím terénem zpevněné plochy. Výška atiky střechy bude 4,15m nad podlahou a 5,65m nad stávající zpevněnou plochou. Půdorysný rozměr spojovacího krčku je 2,6 x 13,25 m, výška atiky 4,09m nad stávající zpevněnou plochu. Konstrukčně je objekt navržen jako dřevostavba se zastřešením pohledovými dřevěnými lepenými vazníky. Střecha objektu je pultová s mírným spádem do žlabu.

Materiálové provedení fasád je patrné z vizualizací. U vstupní části se jedná o kombinaci tenkovrstvé omítky bílé barvy na obvodovém zdivu s kontaktním zateplením spolu s dřevěným obkladem v podobě sibiřského modřínu (povrchová úprava bude upřesněna v dalším stupni projektové dokumentace). Okna a prosklené vstupní stěny budou z hliníkových profilů v odstínu antracit se zasklením izolačními bezpečnostními trojskly. V části denní místnosti přechází fasáda do celoplošného obkladu v podobě sibiřského modřínu (povrchová úprava bude upřesněna v dalším stupni projektové dokumentace).

Materiálové řešení:
-Povrchová úprava vnitřních stěn bude provedena vnitřní vápennou štukovou omítkou s malbou ve světlém odstínu. Keramický obklad bude proveden v hygienických místnostech (alternativa ke keramickému obkladu je vytažení povrchové úpravy podlahy - marmoleum či vinyl - na zdi)
-Na obvodové zdivo bude proveden kontaktní zateplovací systém se silikátovou omítkou bílé barvy. Finální povrchovou úpravou soklu bude mozaiková mramorová akrylátová omítka-v šedém odstínu.
-Výplně otvorů v obvodovém plášti budou tvořeny z hliníkových profilů s přerušeným tepelným mostem, s povrchovou úpravou v odstínu antracit. Zasklení výplní otvorů bude provedeno izolačním trojsklem, u prosklených stěn a dveří oboustranně bezpečnostním. U hrací plochy budou skla výplní otvorů opatřena bezpečnostním sklem z vnitřní strany.
-Provedení fasádního obkladu bude provedeno z dřevěných palubek-sibiřský modřín (povrchová úprava bude upřesněna v dalším stupni projektové dokumentace).
-Veškeré klempířské prvky budou provedeny z titanizinkového plechu bez další povrchové úpravy.
-Zámečnické konstrukce budou provedeny s povrchovou úpravou zinkováním, popř.nástřikem barvou ve světle šedém odstínu.
-Obklady stěn a dlažby podlah v hygienických místnostech budou keramické či v marmoleu, ve světlých barvách.
- V hrací části bude uprostřed umístěn koberec kruhového tvaru v kontrastním barevném provedení.

Úprava okolí objektu bude tvořena zatravněním a navazující výsadbou respektující charakter místa.

c) Provozní řešení, dispoziční řešení a navrhované kapacity stavby

Objekt Mateřské školy je tvořen přízemní hmotou, která je situována za objekt stávající základní školy. Oba objekty jsou propojeny spojovacím krčkem, který napojuje jídelnu na denní místnost mateřské školy přes prostor výdeje jídel. Tímto krčkem je zajištěna doprava jídel z kuchyně základní školy přímo do mateřské školky. Jídla budou ve výdeji připravena a konzumována v denní místnosti MŠ, jelikož kapacita stolů stávající jídelny v ZŠ není dostatečná a není ji možné navýšit. MŠ je přímo přístupná z místní komunikace a z nově budovaného parkoviště nově zbudovaným chodníkem. Výškově je objekt MŠ umístěn o 1,5 m výše než stávající terén u ZŠ, aby došlo k přímému výškovému propojení MŠ a jídelny. Tímto výškovým umístěním budou terénní práce (svahování stávajícího terénu směrem ke zatravněnému hřišti) eliminovány na nejnižší možnou míru. Dispozičně je objekt MŠ řešen takto. Vstup je situován na jihovýchod a je přímo napojen na místní komunikaci pomocí chodníku ve sklonu 1:12, který překonává potřebný výškový rozdíl. Před vstupem je vytvořena pocha závětrí, která je zastřešena mírným přesahem střechy chránícím vstup. Zádveří objektu je dostatečně prostorné, aby zde bylo možné odložit kočárky. Ze zádveří je přístupná technická místnost a úklidová místnost. Velikost technické místnosti odpovídá požadavkům na umístění rekuperační jednotky, plynového kotle a dalšího požadovaného technického vybavení. Ze zádveří je přímo přístupná šatna, na kterou dále navazuje denní místnost MŠ. Toalety dětí jsou přímo přístupné jak z denní místnosti, tak ze šatny. Toalety obsahují 4 WC mísy a jeden pisoár, sprchový kout, přebalovací pult a 5 umyvadel. Šatna učitelek je také přístupná z prostoru šatny. Na šatnu učitelek navazuje hygienické zázemí pro učitelky. Ze šatny pro učitelky lze také přímo projít do denní místnosti.



STUDIE:
MATEŘSKÁ ŠKOLKA DOLNÍ LHOTA-PŘÍSTAVBA K ZÁKLADNÍ ŠKOLE
INVESTOR: OBEC DOLNÍ LHOTA, 763 23 DOLNÍ LHOTA

VYPRACOVAL : ING. ARCH. JAN VANĚK
UPOSS, spol. s r.o., Uherskobrodská 962, 763 26 Luhačovice, t: 577 131 126, e: info@uposs.cz

HLAVNÍ PROJEKTANT:

Denní místnost je tvořena spojenou hernou a ložnicí. Uprostřed dispozice je umístěna posuvná dělící příčka, aby bylo možné oba prostory částečně nebo úplně oddělit. Na denní místnost navazuje přes prostor výdeje spojovací krček. Z denní místnost je možné přímo propojit s terasou situovanou na jih pomocí úplného otevření celoprosklenné stěny/posuvných dveří. Terasa navazuje na venkovní prostor určený pro pobyt dětí. Tento prostor je oplocen a ze tří stran vysvahován do výškové úrovně zatravněného hřiště. Z jihozápadu je oplocený venkovní prostor napojený přes terenní schodiště na zatravněnou plochu určenou také pro venkovní pobyt dětí.

Bezbariérové řešení stavby:
Stavba samotná není řešena jako bezbariérová, jelikož zařízení MŠ není určené pro děti se zvláštním režimem (například děti na invalidním vozíku) avšak z hledíks přístupů je stavba řešena bezbariérově. Přístup osob je zajištěn bezbariérově z úrovně zpevněné plochy (parkoviště s jedním stáním pro ZTP) před objektem. Vnitřní komunikační prostory a dispoziční řešení s nároky na manipulační prostor (které jsou přístupné pro rodiče dětí) jsou v objektu splněny. Všechny průchody, dveře, prosklené plochy, manipulační plochy budou provedeny v souladu s vyhláškou č.398/2009 Sb. v platném znění.

Navrhované kapacity stavby:

Zastavěná plocha MŠ:	213 m2
Obestavěný prostor MŠ:	955 m3
Podlahová plocha MŠ:	173 m2
Zastavěná plocha krčku:	36 m2
Obestavěný prostor krčku:	155 m3
Podlahová plocha krčku:	27 m2

seznam místností:

1.01 Zádveří	9 m ²
1.02 Šatna	14 m ²
1.03 Technická místnost	9 m ²
1.04 Hygiena dětí	13 m ²
1.05 Úklid	2 m ²
1.06 Hygiena učitelky	4 m ²
1.07 Šatna učitelky	10 m ²
1.08 Denní místnost	112 m ²
1.09 Výdej	5 m ²
1.10 Spojovací krček	17 m ²

Opěrná zeď u parkoviště (do výšky 1m):	27 bm
Úprava stávající komunikace (zpevněné plochy):	100 m ²
Výkopové práce	1000 m ³
Přípojka splaškové kanalizace:	45 bm
Přípojka NN:	35 bm
Přípojka sdělovacího vedení:	37 bm
Přípojka dešťové kanalizace + akumulace 4m ³ :	50 bm
Připojení na plynovod:	38 bm
Připojení na vodovod:	30 bm
Plochy chodníků	65 m ²

Vypracovali:	Ing. Michal Ušela, Ing. arch. Jan Vaněk, Karel Černoch	v Luhačovicích 12/2017
	UPOSS spol. s r.o. Uherskobrodská 962 763 26 Luhačovice	




STUDIE:
MATEŘSKÁ ŠKOLKA DOLNÍ LHOTA-PŘÍSTAVBA K ZÁKLADNÍ ŠKOLE
INVESTOR: OBEC DOLNÍ LHOTA, 763 23 DOLNÍ LHOTA

VYPRACOVAL : ING. ARCH. JAN VANĚK
UPOSS, spol. s r.o., Uherskobrodská 962, 763 26 Luhačovice, t: 577 131 126, e: info@uposs.cz

HLAVNÍ PROJEKTANT:

12/2017

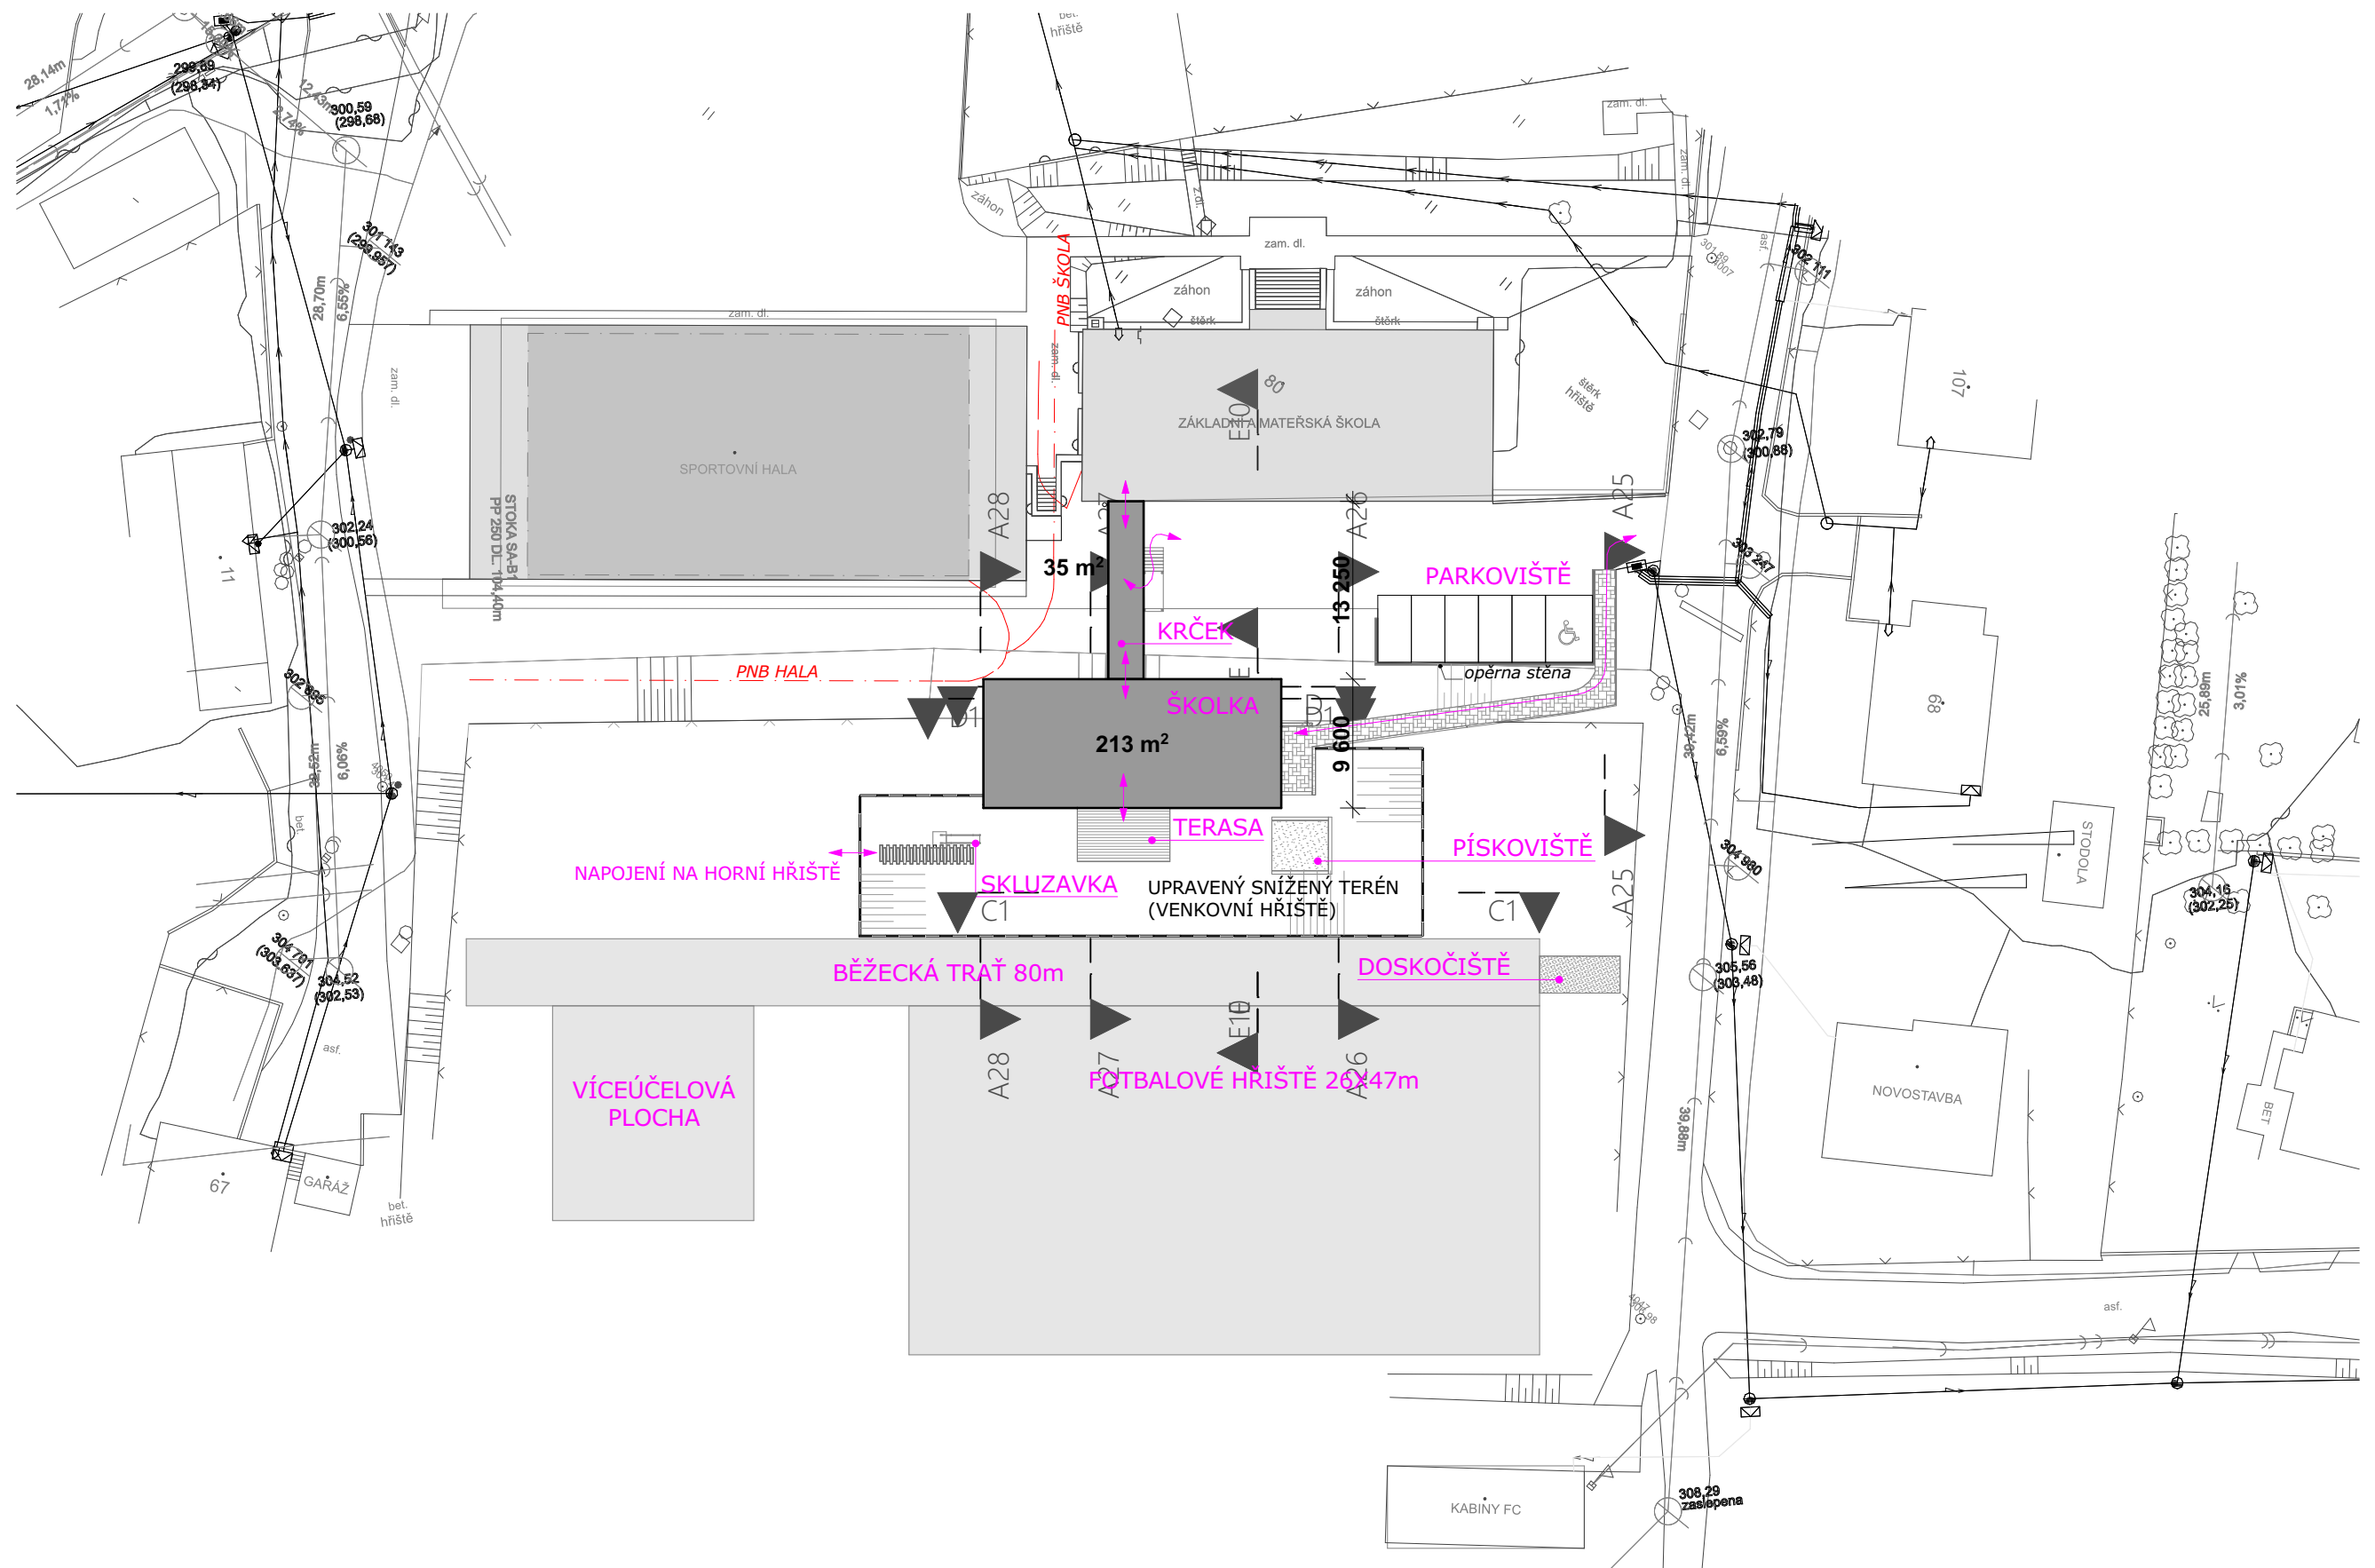

SITUACE STAVBY

STUDIE:

MATEŘSKÁ ŠKOLKA DOLNÍ LHOTA-PŘÍSTAVBA K ZÁKLADNÍ ŠKOLE

INVESTOR: OBEC DOLNÍ LHOTA, 763 23 DOLNÍ LHOTA

VYPRACOVAL : ING. ARCH. JAN VANĚK

HLAVNÍ PROJEKTANT:

UPOSS, spol. s r.o., Uherskobrodská 962, 763 26 Luhačovice, t: 577 131 126, e: info@uposs.cz


UPOSS



č.v. 04

1:500

12/2017

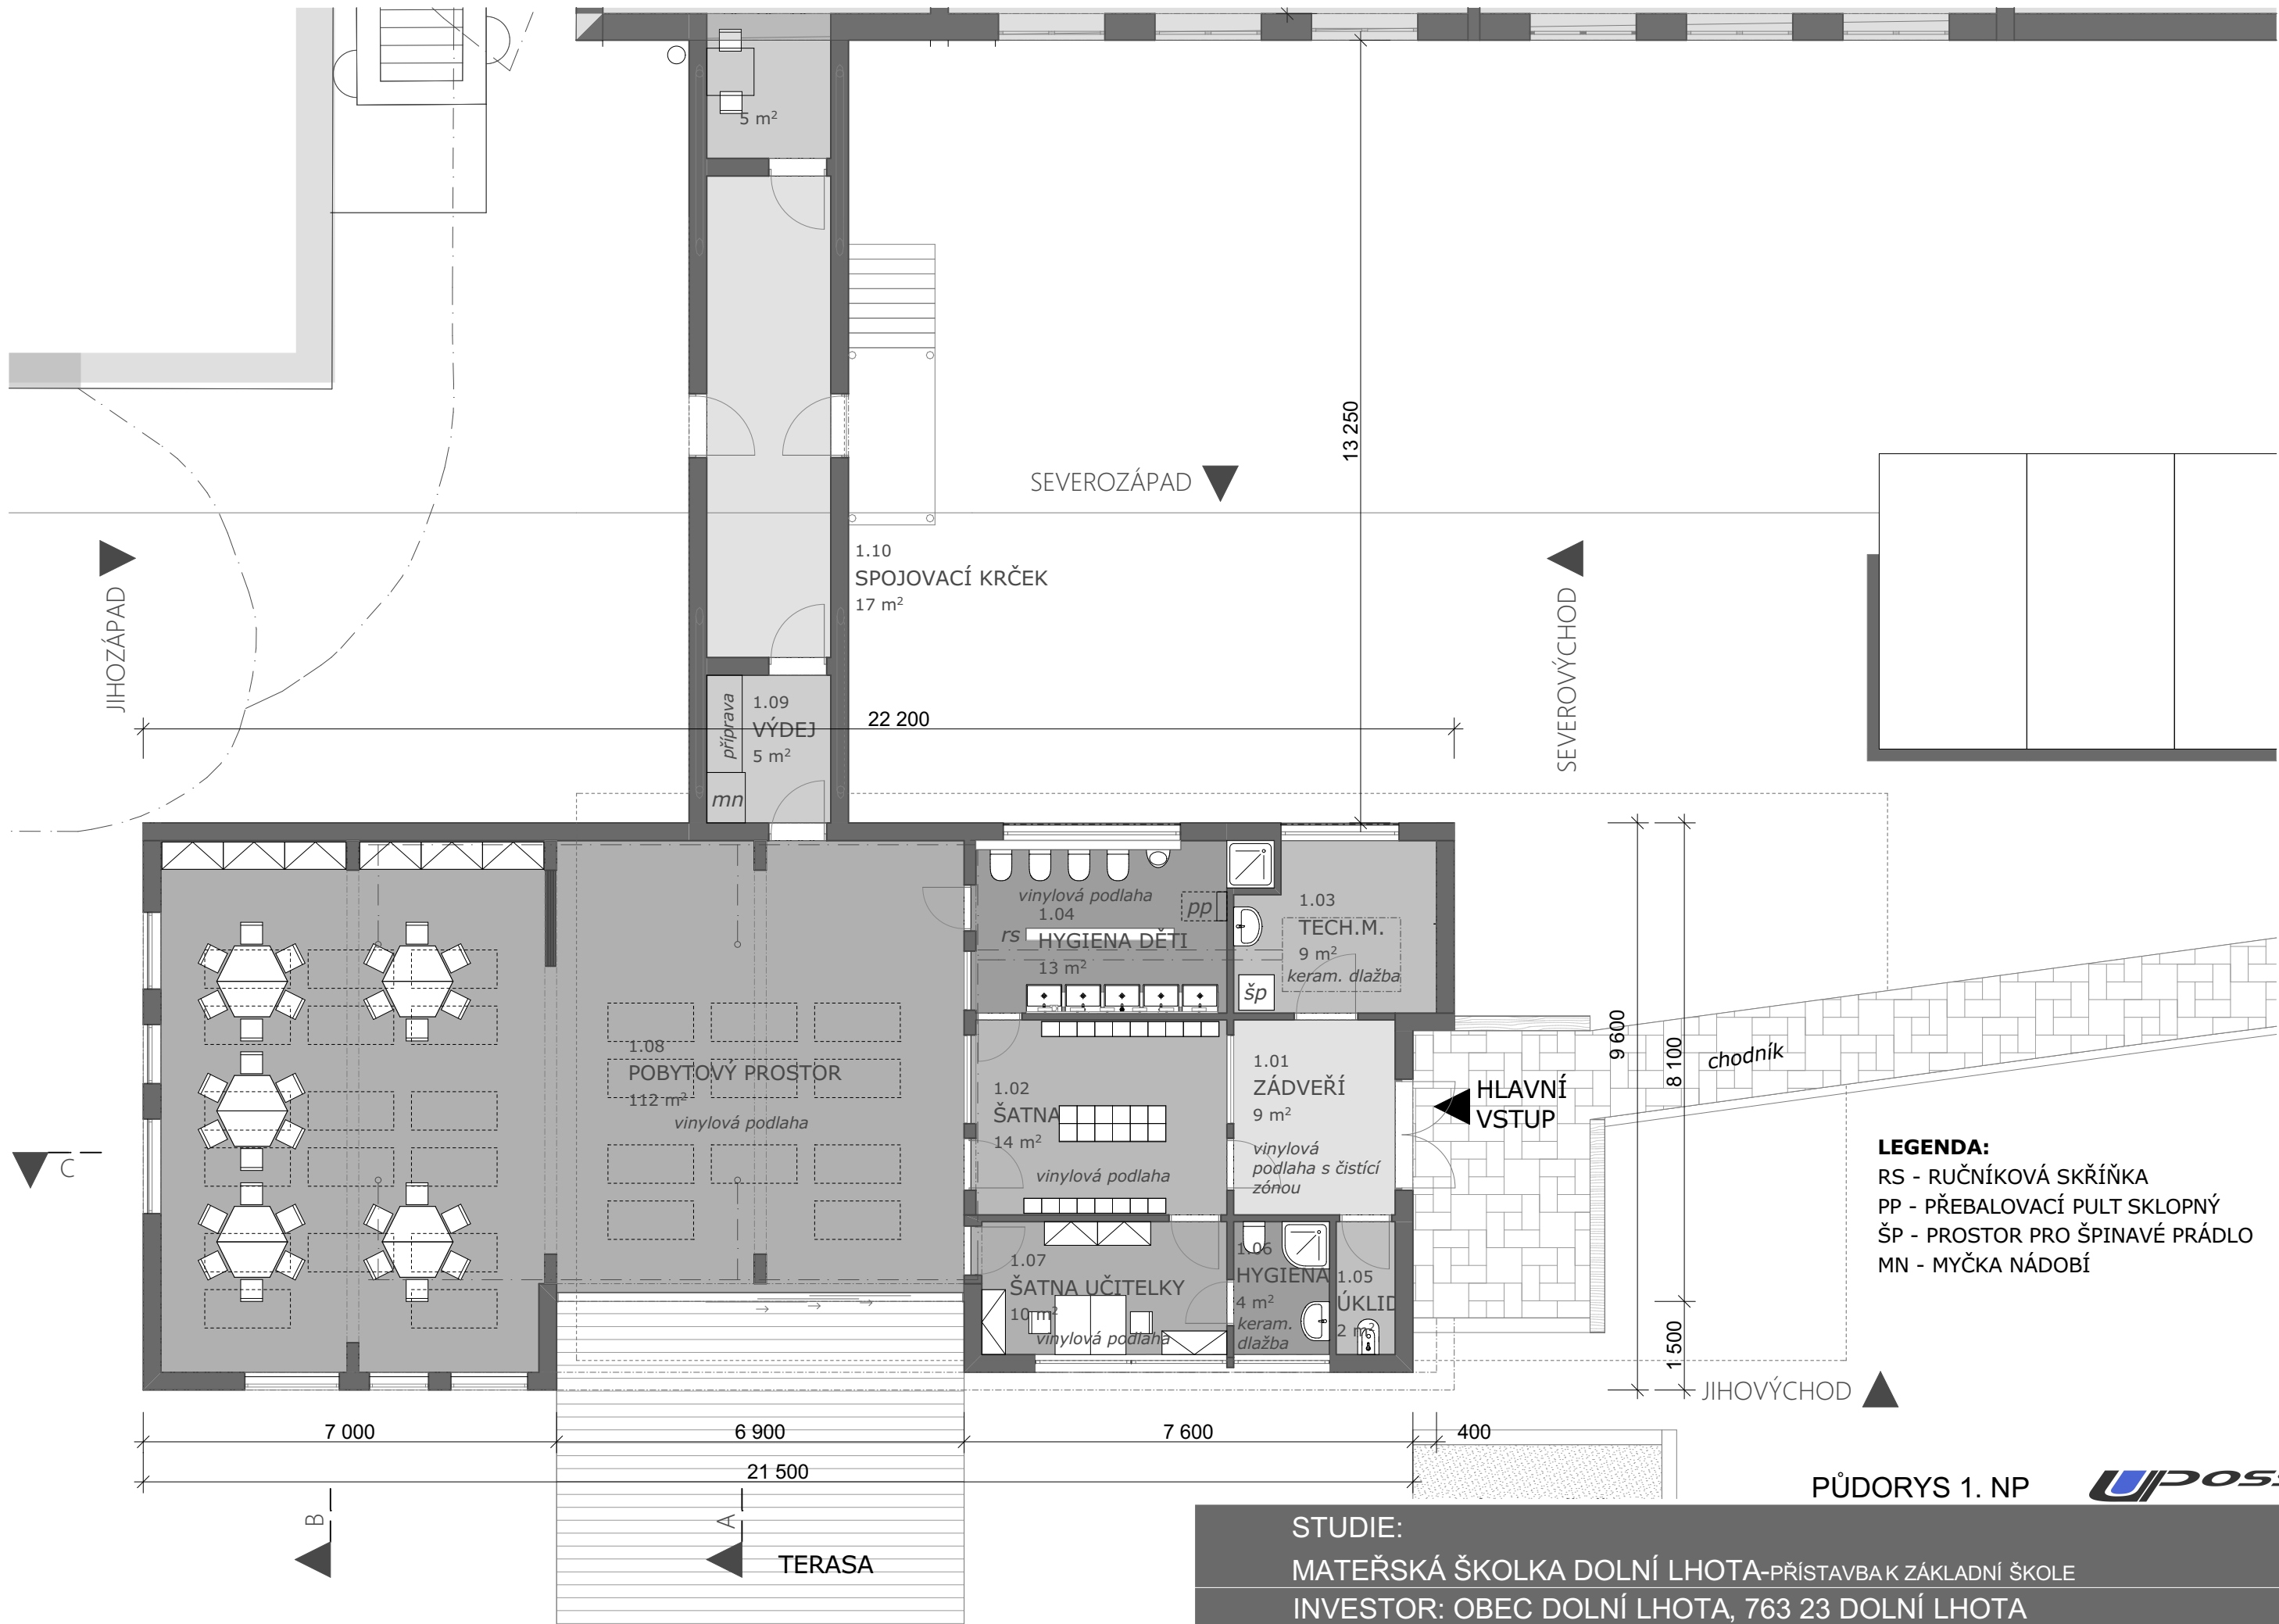

LEGENDA:
RS - RUČNÍKOVÁ SKŘÍŇKA
PP - PŘEBALOVACÍ PULT SKLOPNÝ
ŠP - PROSTOR PRO ŠPINAVÉ PRÁDLO
MN - MYČKA NÁDOBÍ

PŮDORYS 1. NP

UPOSS

STUDIE:
MATEŘSKÁ ŠKOLKA DOLNÍ LHOTA-PŘÍSTAVBA K ZÁKLADNÍ ŠKOLE
INVESTOR: OBEC DOLNÍ LHOTA, 763 23 DOLNÍ LHOTA

VYPRACOVAL : ING. ARCH. JAN VANĚK
UPOSS, spol. s r.o., Uherskobrodská 962, 763 26 Luhačovice, t: 577 131 126, e: info@uposs.cz

HLAVNÍ PROJEKTANT:

20,00 m

10,00 m

5,00 m

1,00 m


0,00 m

č.v. 05




1:100


12/2017

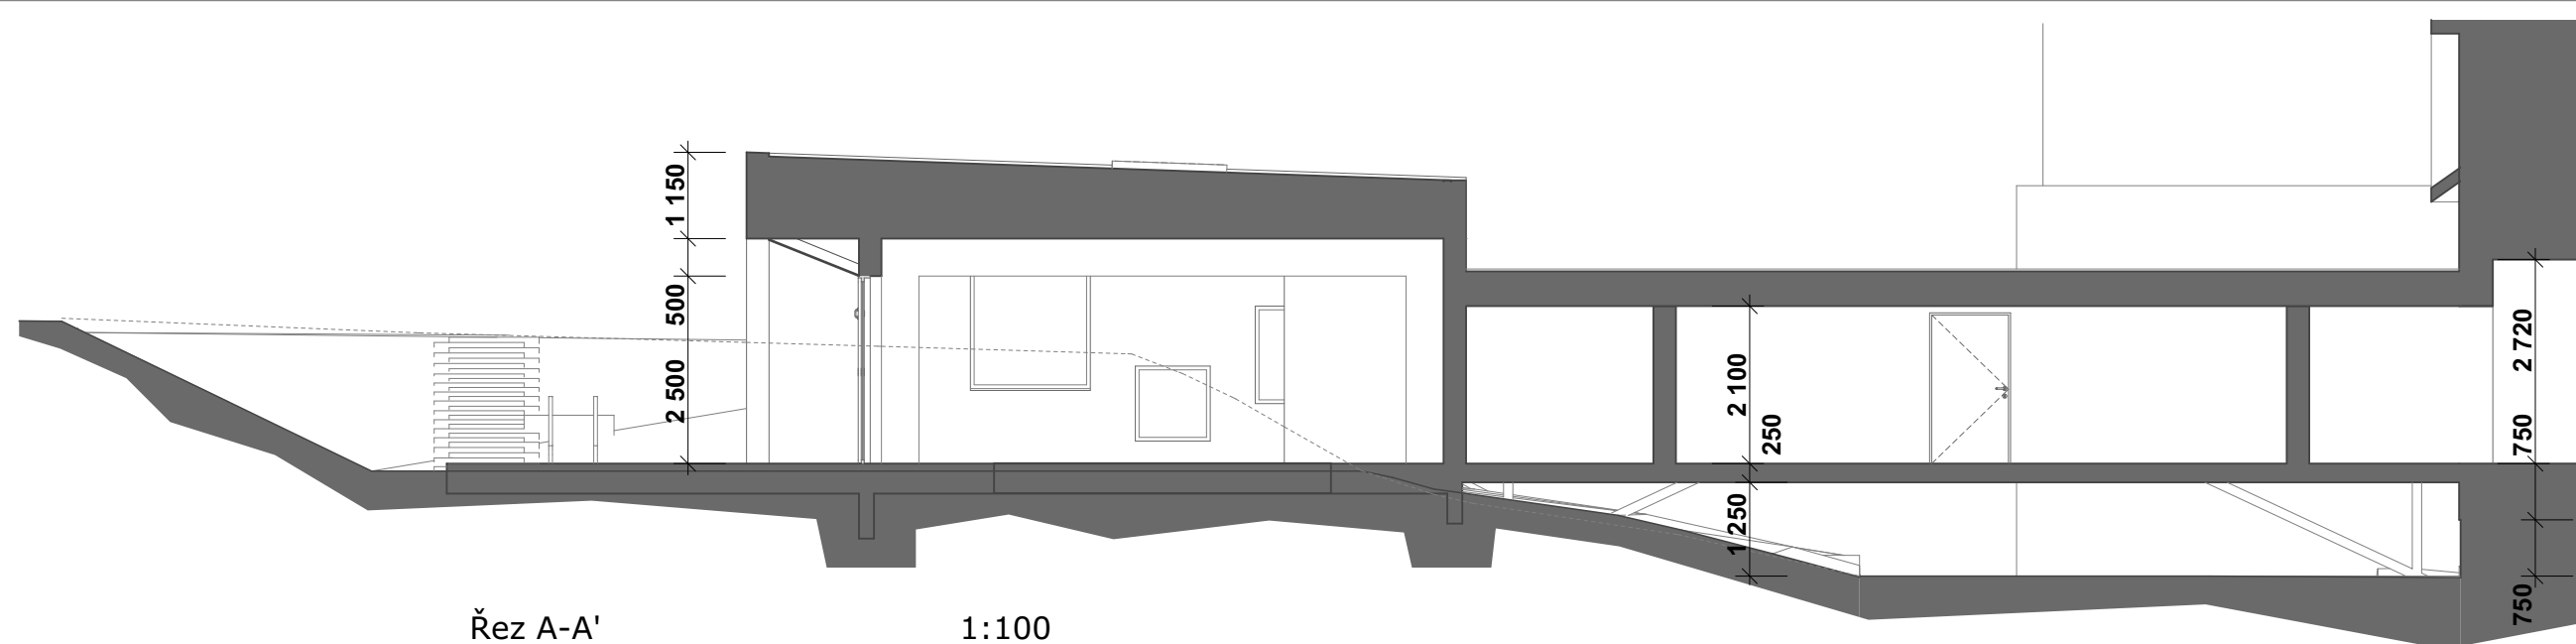

Řez A-A' 1:100

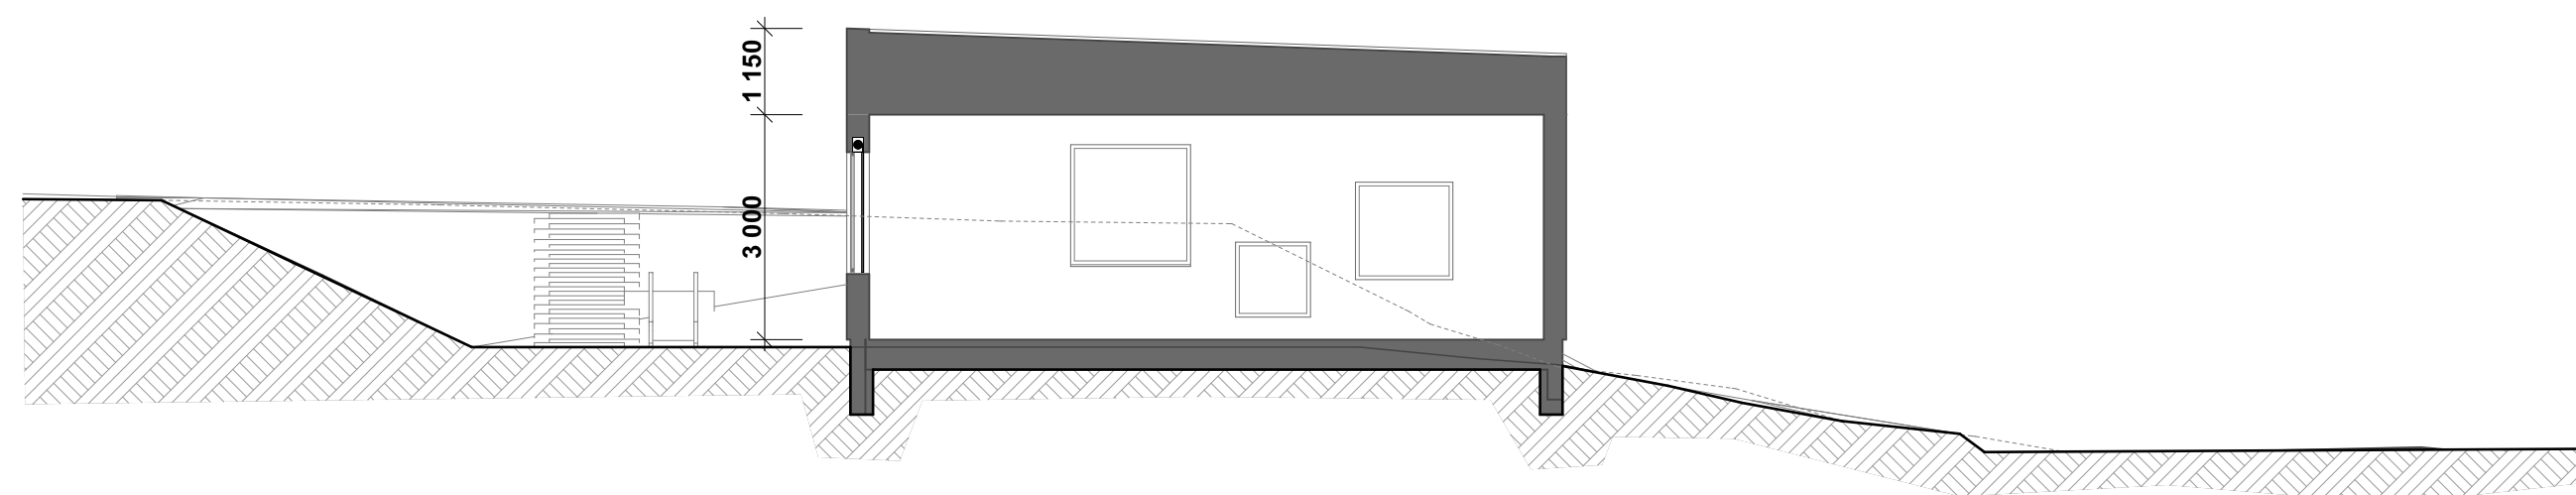

Řez B-B' 1:100

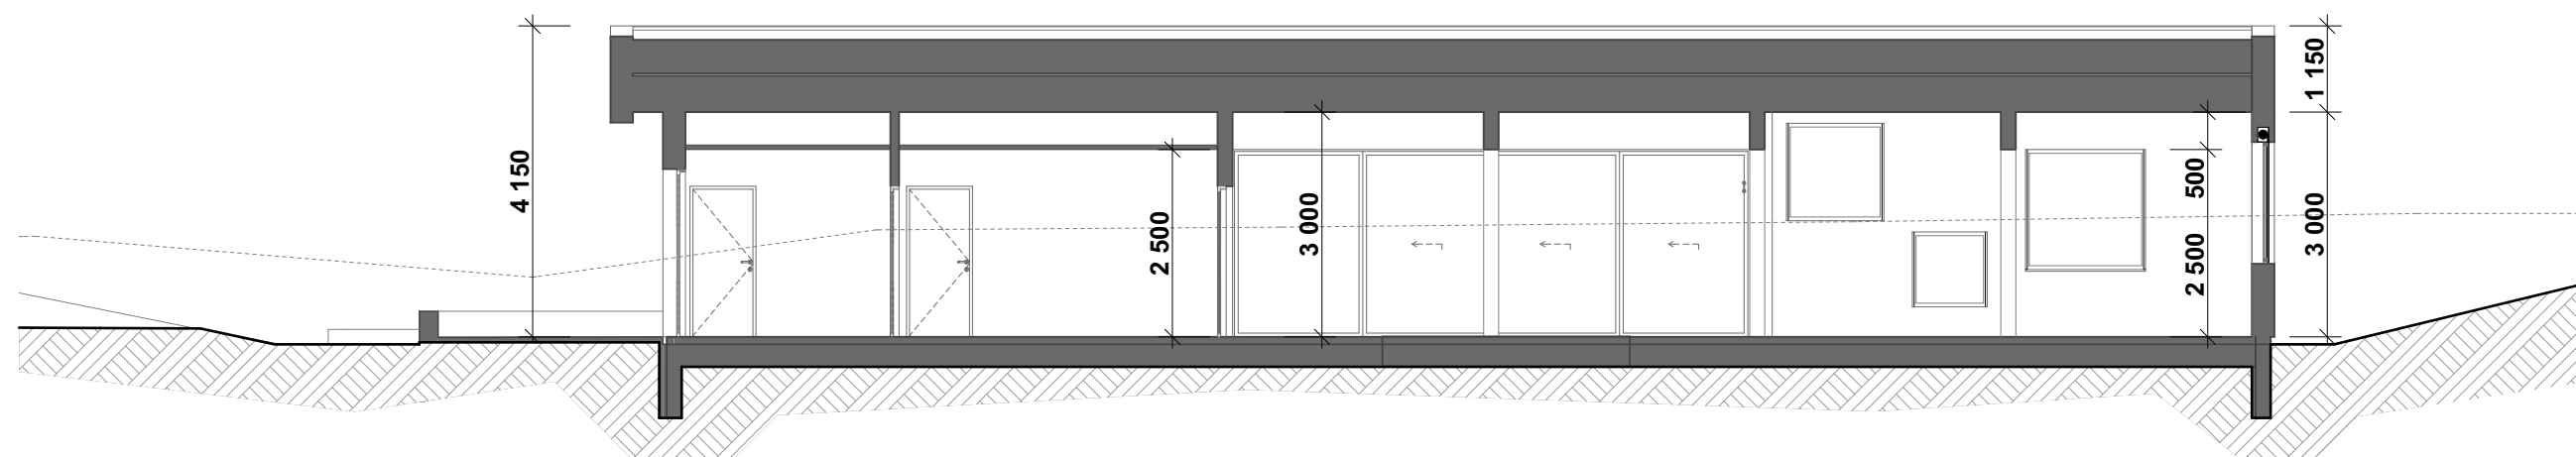

Řez C-C' 1:100

20,00 m

10,00 m

5,00 m

1,00 m

0,00 m

č.v. 06



1:100

12/2017

SCHÉMATICKÉ ŘEZY

STUDIE:



MATEŘSKÁ ŠKOLKA DOLNÍ LHOTA-PŘÍSTAVBA K ZÁKLADNÍ ŠKOLE

INVESTOR: OBEC DOLNÍ LHOTA, 763 23 DOLNÍ LHOTA

VYPRACOVAL : ING. ARCH. JAN VANĚK

HLAVNÍ PROJEKTANT:

UPOSS, spol. s r.o., Uherskobrodská 962, 763 26 Luhačovice, t: 577 131 126, e: info@uposs.cz

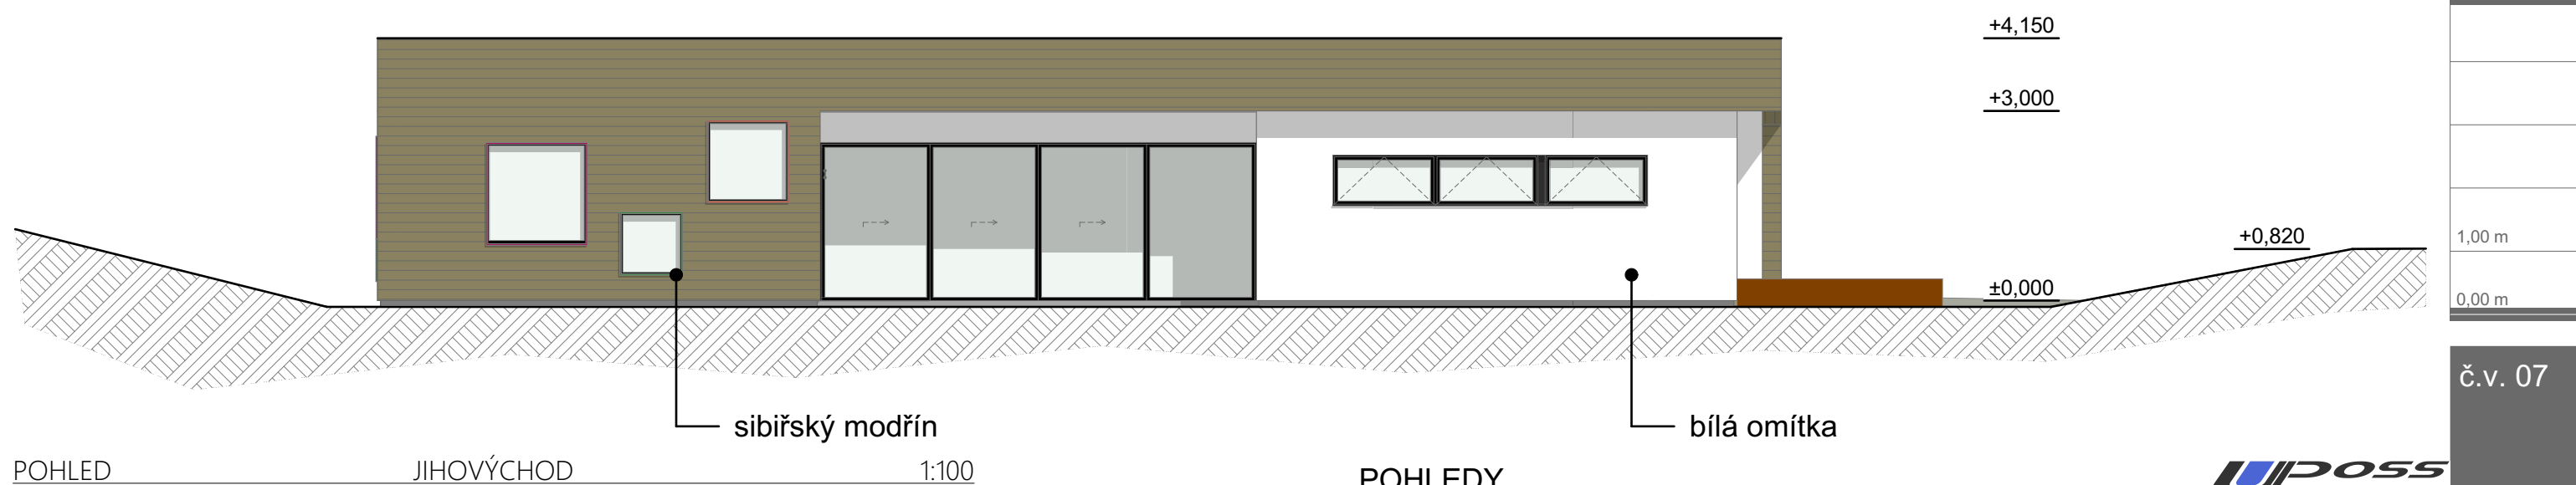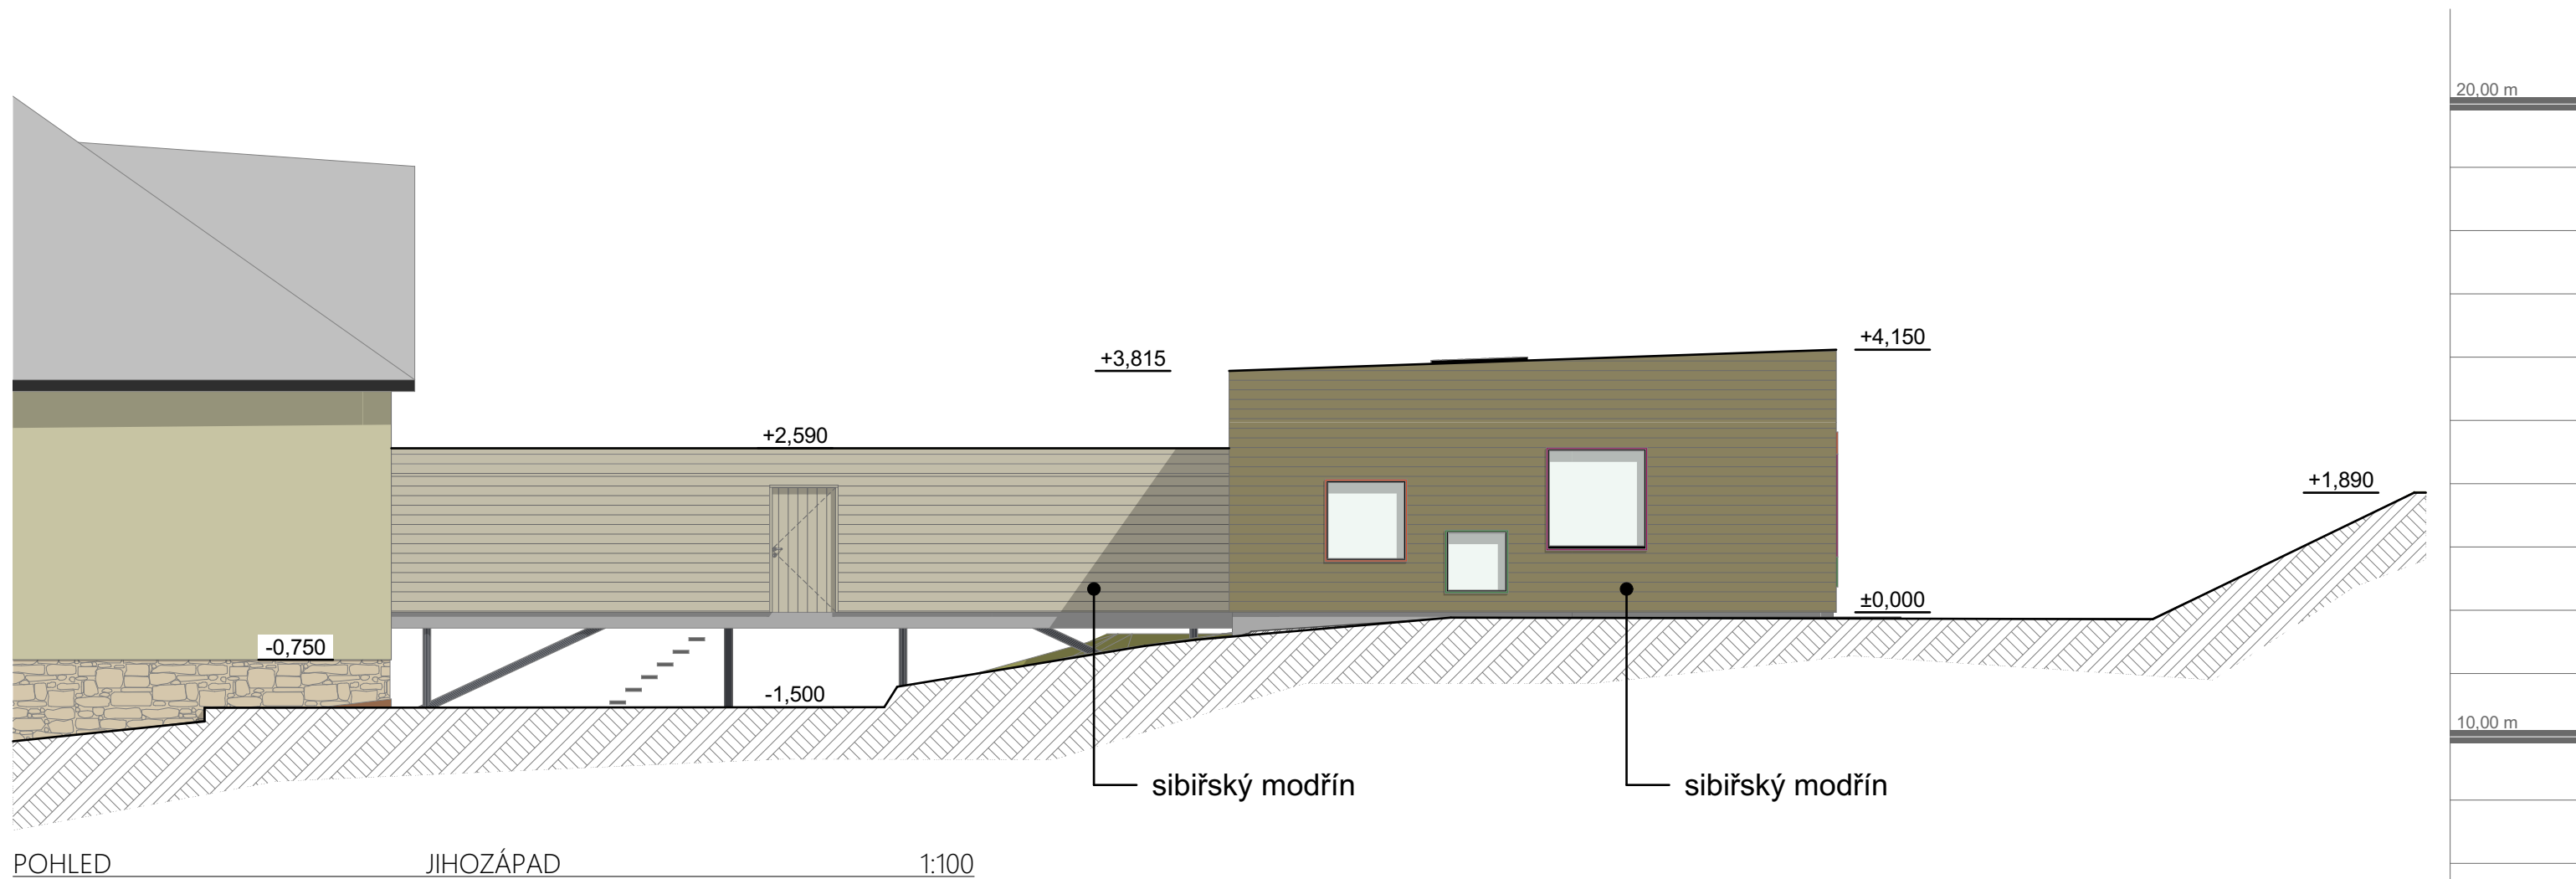

POHLEDY

STUDIE:

MATEŘSKÁ ŠKOLKA DOLNÍ LHOTA-PŘÍSTAVBA K ZÁKLADNÍ ŠKOLE

INVESTOR: OBEC DOLNÍ LHOTA, 763 23 DOLNÍ LHOTA

VYPRACOVAL : ING. ARCH. JAN VANĚK

HLAVNÍ PROJEKTANT:


UPOSS, spol. s r.o., Uherskobrodská 962, 763 26 Luhačovice, t: 577 131 126, e: info@uposs.cz

UPOSS


č.v. 07

1:100

12/2017

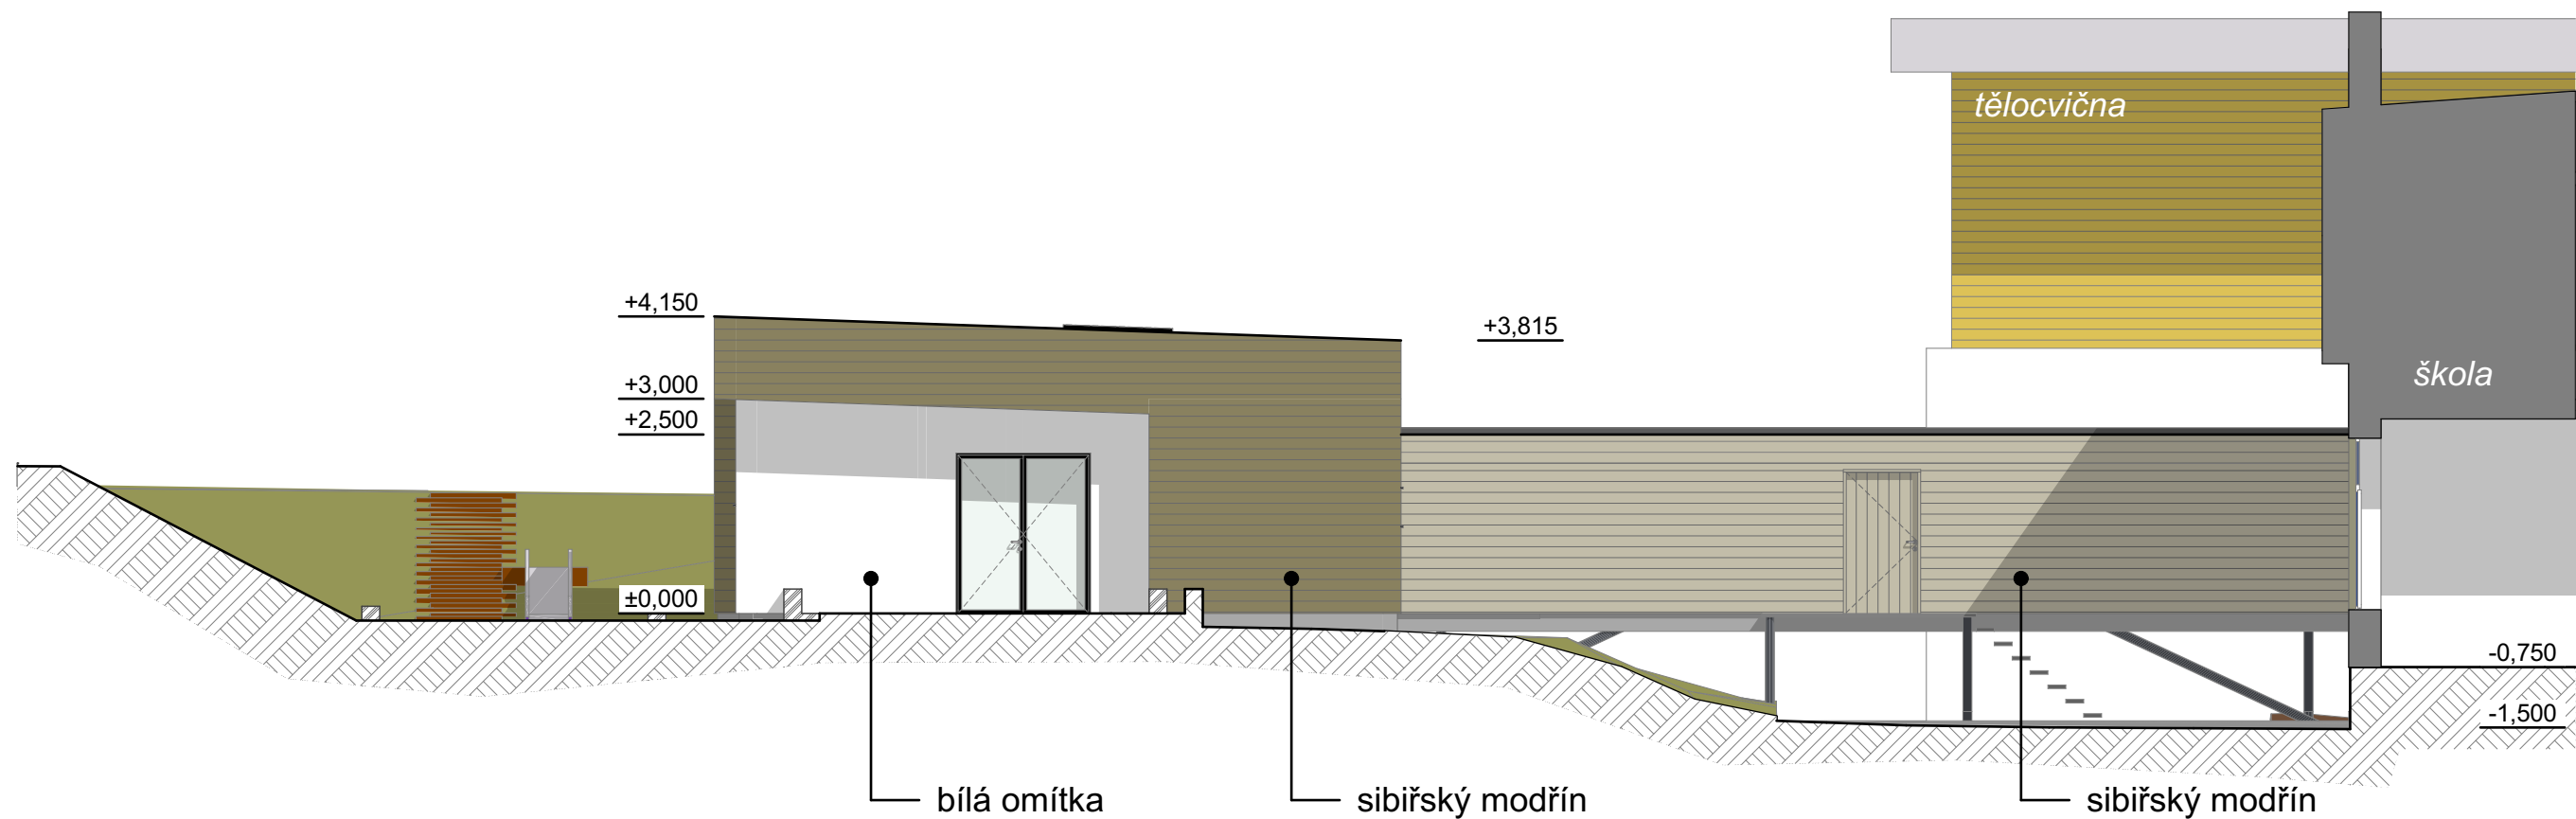

POHLED SEVEROVÝCHOD 1:100

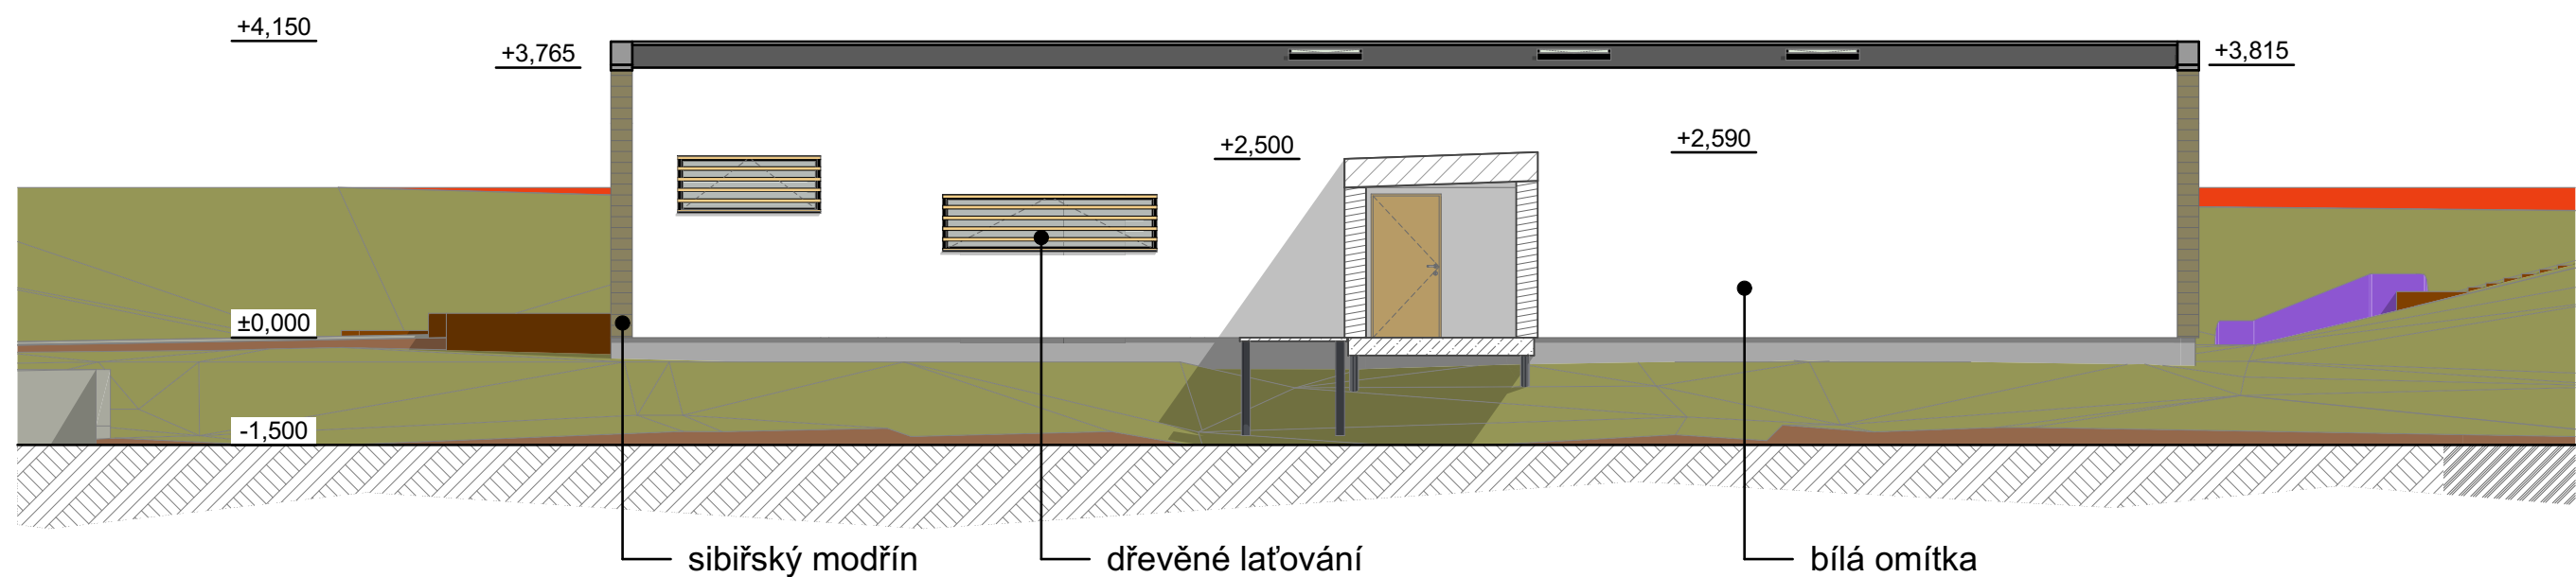

POHLED SEVEROZÁPAD 1:100

POHLEDY

STUDIE:

MATEŘSKÁ ŠKOLKA DOLNÍ LHOTA-PŘÍSTAVBA K ZÁKLADNÍ ŠKOLE

INVESTOR: OBEC DOLNÍ LHOTA, 763 23 DOLNÍ LHOTA

VYPRACOVAL : ING. ARCH. JAN VANĚK

HLAVNÍ PROJEKTANT:

UPOSS, spol. s r.o., Uherskobrodská 962, 763 26 Luhačovice, t: 577 131 126, e: info@uposs.cz

UPOSS

20,00 m

10,00 m

5,00 m


1,00 m

0,00 m

č.v. 08

1:100

12/2017

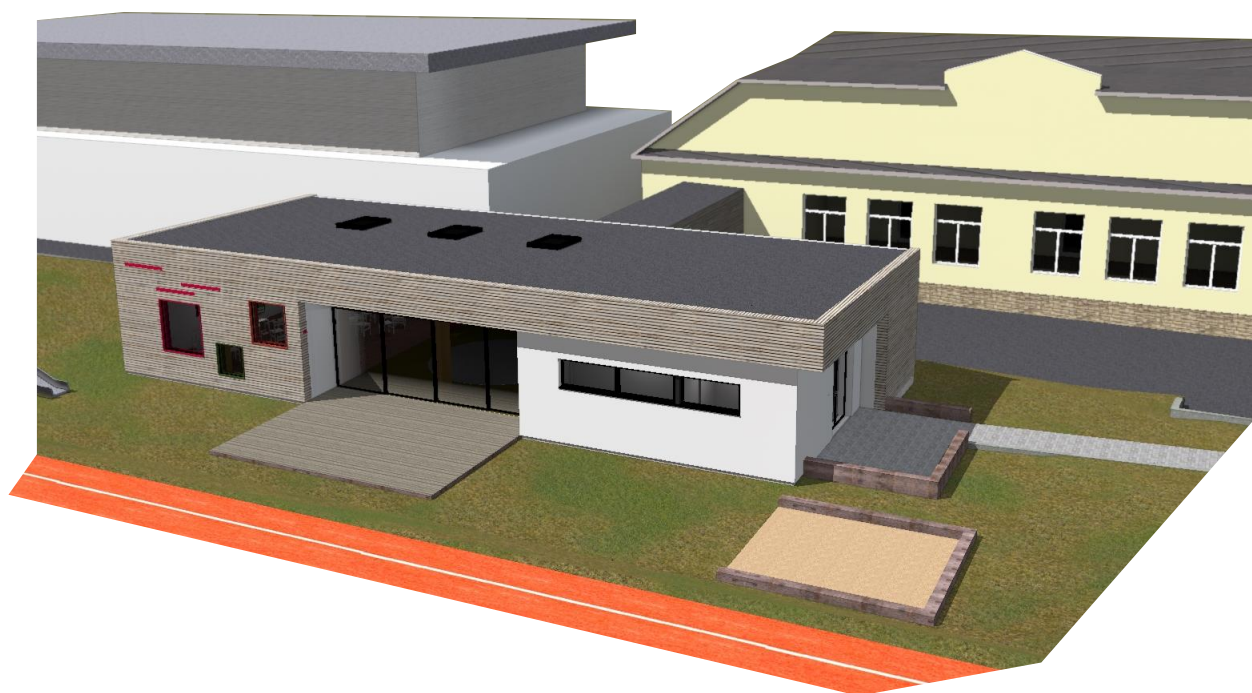

VIZUALIZACE

STUDIE:

MATEŘSKÁ ŠKOLKA DOLNÍ LHOTA-PŘÍSTAVBA K ZÁKLADNÍ ŠKOLE

INVESTOR: OBEC DOLNÍ LHOTA, 763 23 DOLNÍ LHOTA

VYPRACOVAL : ING. ARCH. JAN VANĚK

HLAVNÍ PROJEKTANT:

UPOSS, spol. s r.o., Uherskobrodská 962, 763 26 Luhačovice, t: 577 131 126, e: info@uposs.cz

UPOSS

12/2017



VIZUALIZACE

STUDIE:

MATEŘSKÁ ŠKOLKA DOLNÍ LHOTA-PŘÍSTAVBA K ZÁKLADNÍ ŠKOLE

INVESTOR: OBEC DOLNÍ LHOTA, 763 23 DOLNÍ LHOTA

VYPRACOVAL : ING. ARCH. JAN VANĚK

HLAVNÍ PROJEKTANT:

UPOSS, spol. s r.o., Uherskobrodská 962, 763 26 Luhačovice, t: 577 131 126, e: info@uposs.cz

UPOSS

12/2017



VIZUALIZACE

STUDIE:

MATEŘSKÁ ŠKOLKA DOLNÍ LHOTA-PŘÍSTAVBA K ZÁKLADNÍ ŠKOLE

INVESTOR: OBEC DOLNÍ LHOTA, 763 23 DOLNÍ LHOTA

VYPRACOVAL : ING. ARCH. JAN VANĚK

HLAVNÍ PROJEKTANT:

UPOSS, spol. s r.o., Uherskobrodská 962, 763 26 Luhačovice, t: 577 131 126, e: info@uposs.cz

UPOSS

12/2017



VIZUALIZACE

STUDIE:

MATEŘSKÁ ŠKOLKA DOLNÍ LHOTA-PŘÍSTAVBA K ZÁKLADNÍ ŠKOLE

INVESTOR: OBEC DOLNÍ LHOTA, 763 23 DOLNÍ LHOTA

VYPRACOVAL : ING. ARCH. JAN VANĚK

HLAVNÍ PROJEKTANT:

UPOSS, spol. s r.o., Uherskobrodská 962, 763 26 Luhačovice, t: 577 131 126, e: info@uposs.cz

UPOSS

12/2017



VIZUALIZACE

STUDIE:

MATEŘSKÁ ŠKOLKA DOLNÍ LHOTA-PŘÍSTAVBA K ZÁKLADNÍ ŠKOLE

INVESTOR: OBEC DOLNÍ LHOTA, 763 23 DOLNÍ LHOTA


VYPRACOVAL : ING. ARCH. JAN VANĚK

HLAVNÍ PROJEKTANT:

UPOSS, spol. s r.o., Uherskobrodská 962, 763 26 Luhačovice, t: 577 131 126, e: info@uposs.cz

UPOSS

12/2017

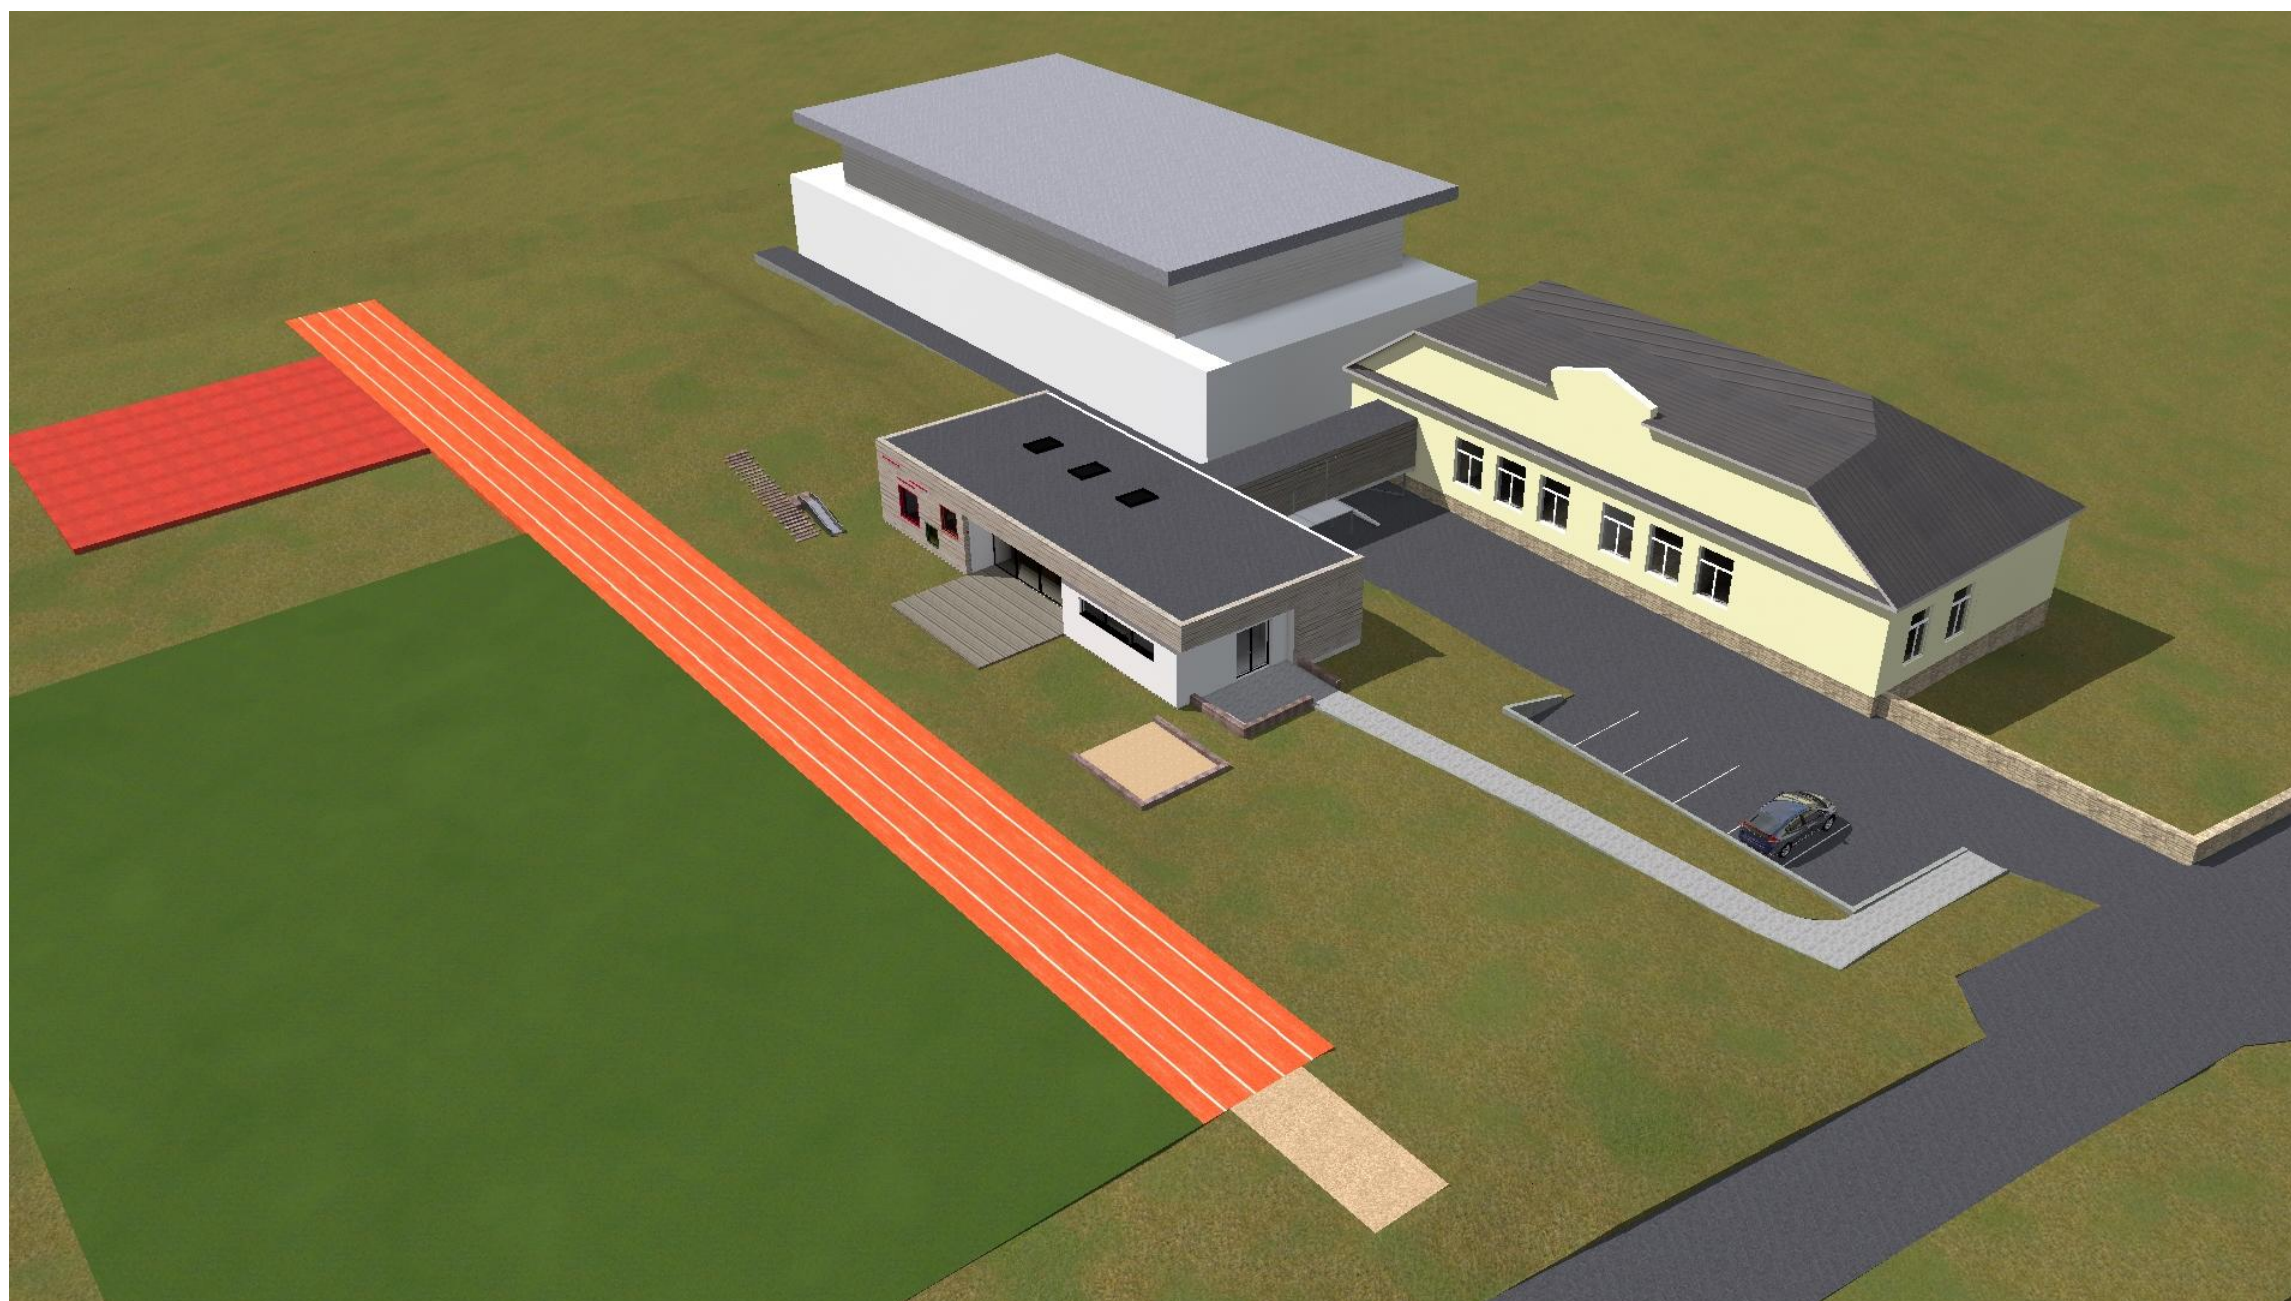

VIZUALIZACE

STUDIE:

MATEŘSKÁ ŠKOLKA DOLNÍ LHOTA-PŘÍSTAVBA K ZÁKLADNÍ ŠKOLE

INVESTOR: OBEC DOLNÍ LHOTA, 763 23 DOLNÍ LHOTA


VYPRACOVAL : ING. ARCH. JAN VANĚK

HLAVNÍ PROJEKTANT:

UPOSS, spol. s r.o., Uherskobrodská 962, 763 26 Luhačovice, t: 577 131 126, e: info@uposs.cz

UPOSS

12/2017

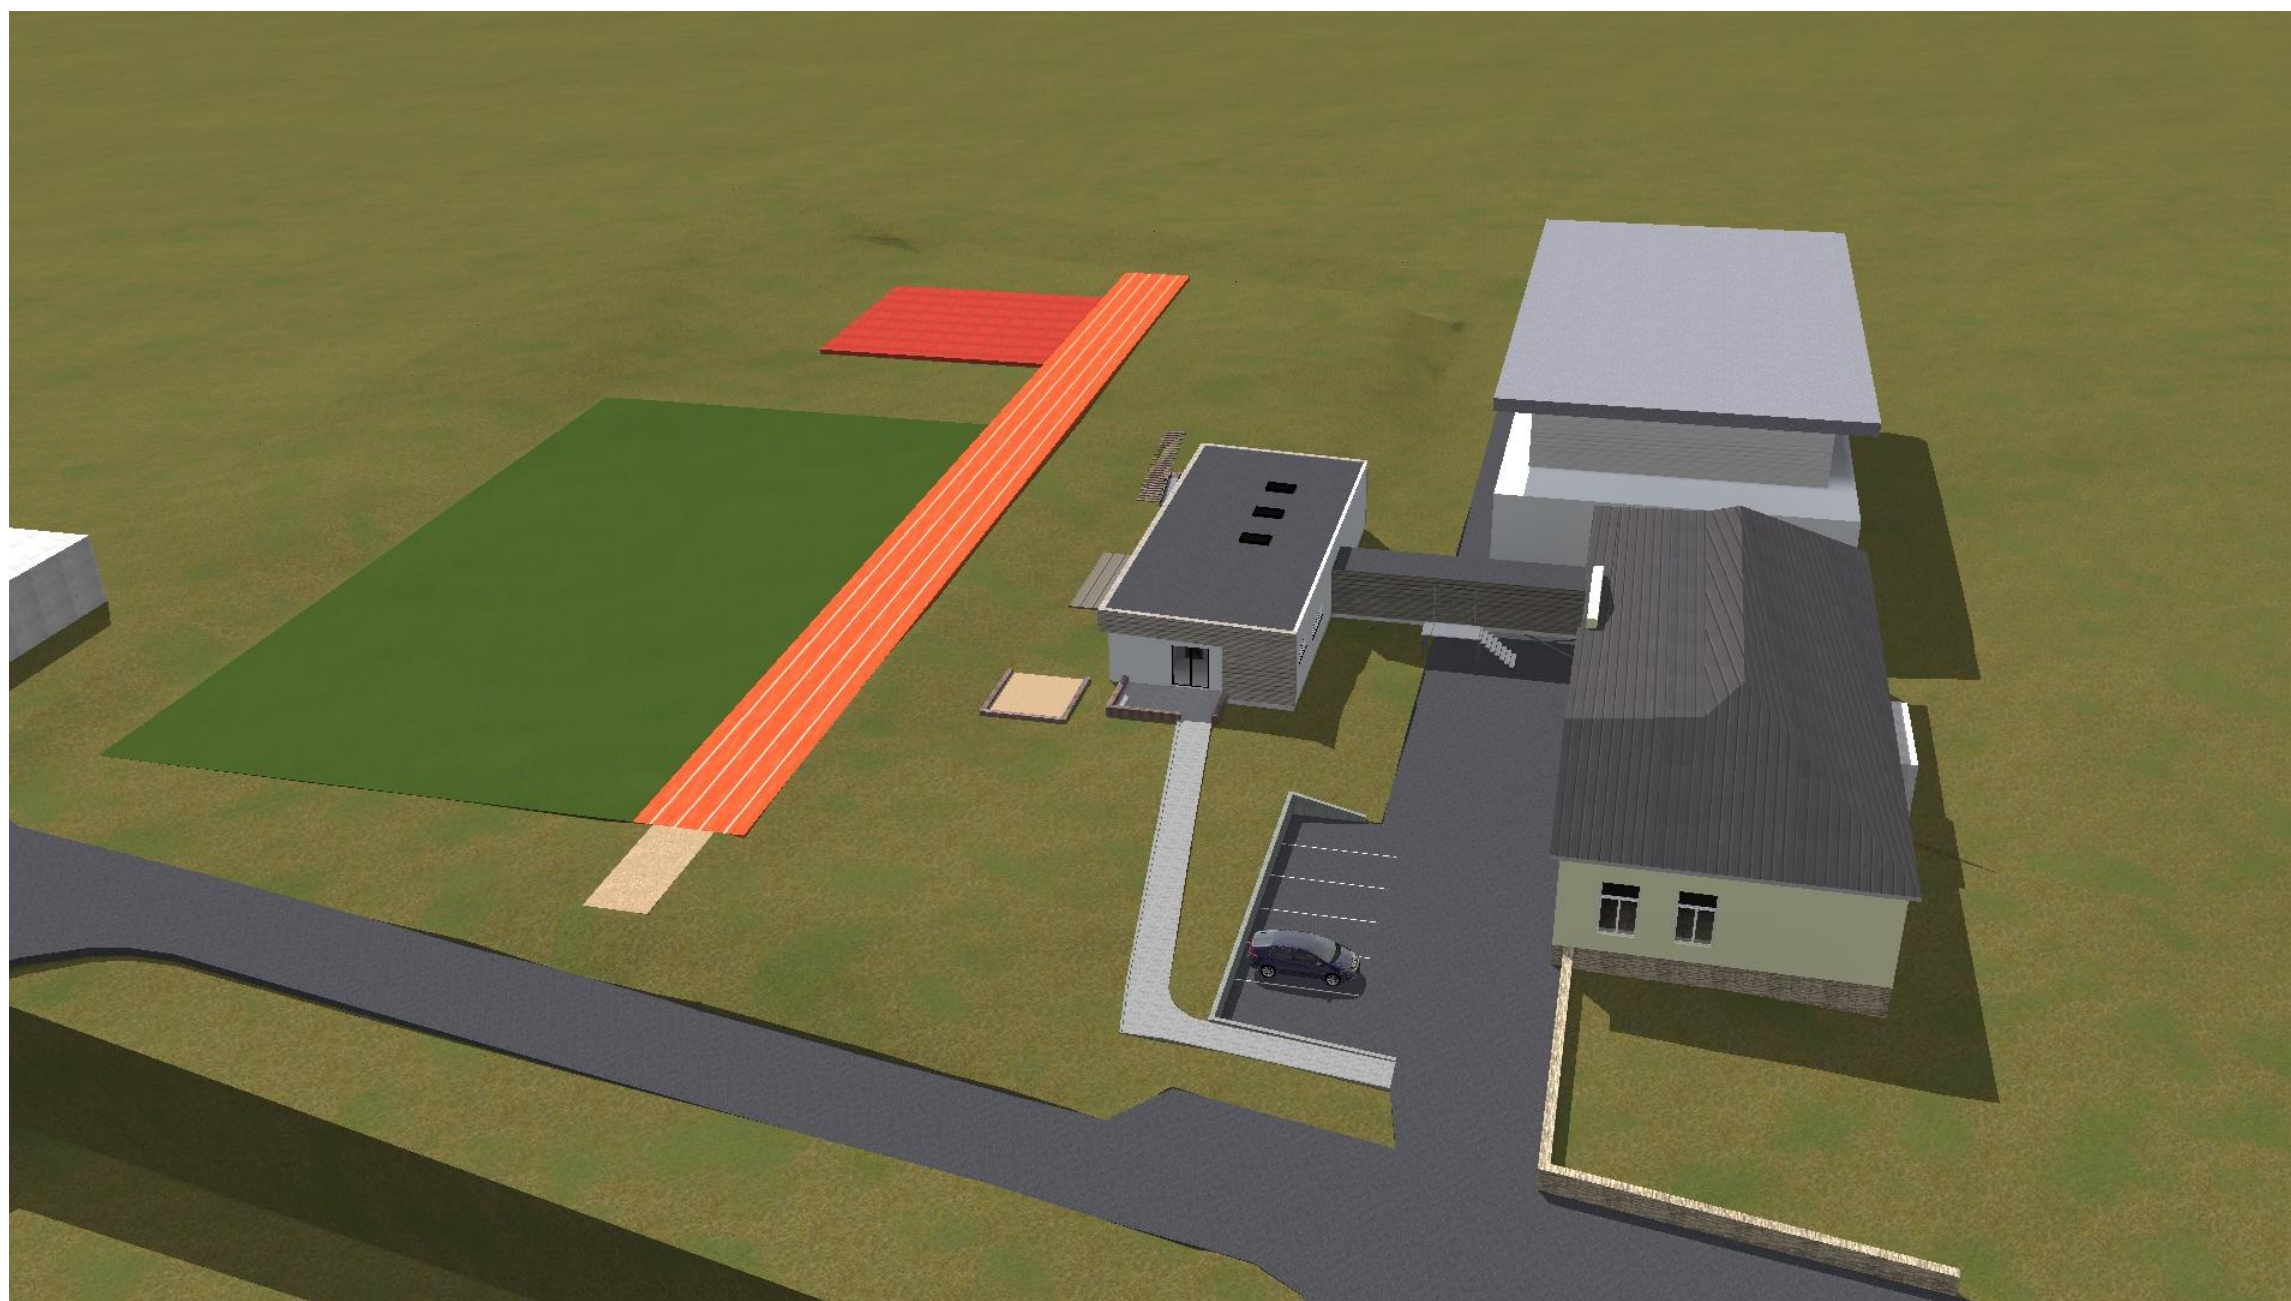

VIZUALIZACE

STUDIE:

MATEŘSKÁ ŠKOLKA DOLNÍ LHOTA-PŘÍSTAVBA K ZÁKLADNÍ ŠKOLE

INVESTOR: OBEC DOLNÍ LHOTA, 763 23 DOLNÍ LHOTA


VYPRACOVAL : ING. ARCH. JAN VANĚK

HLAVNÍ PROJEKTANT:

UPOSS, spol. s r.o., Uherskobrodská 962, 763 26 Luhačovice, t: 577 131 126, e: info@uposs.cz

UPOSS

12/2017

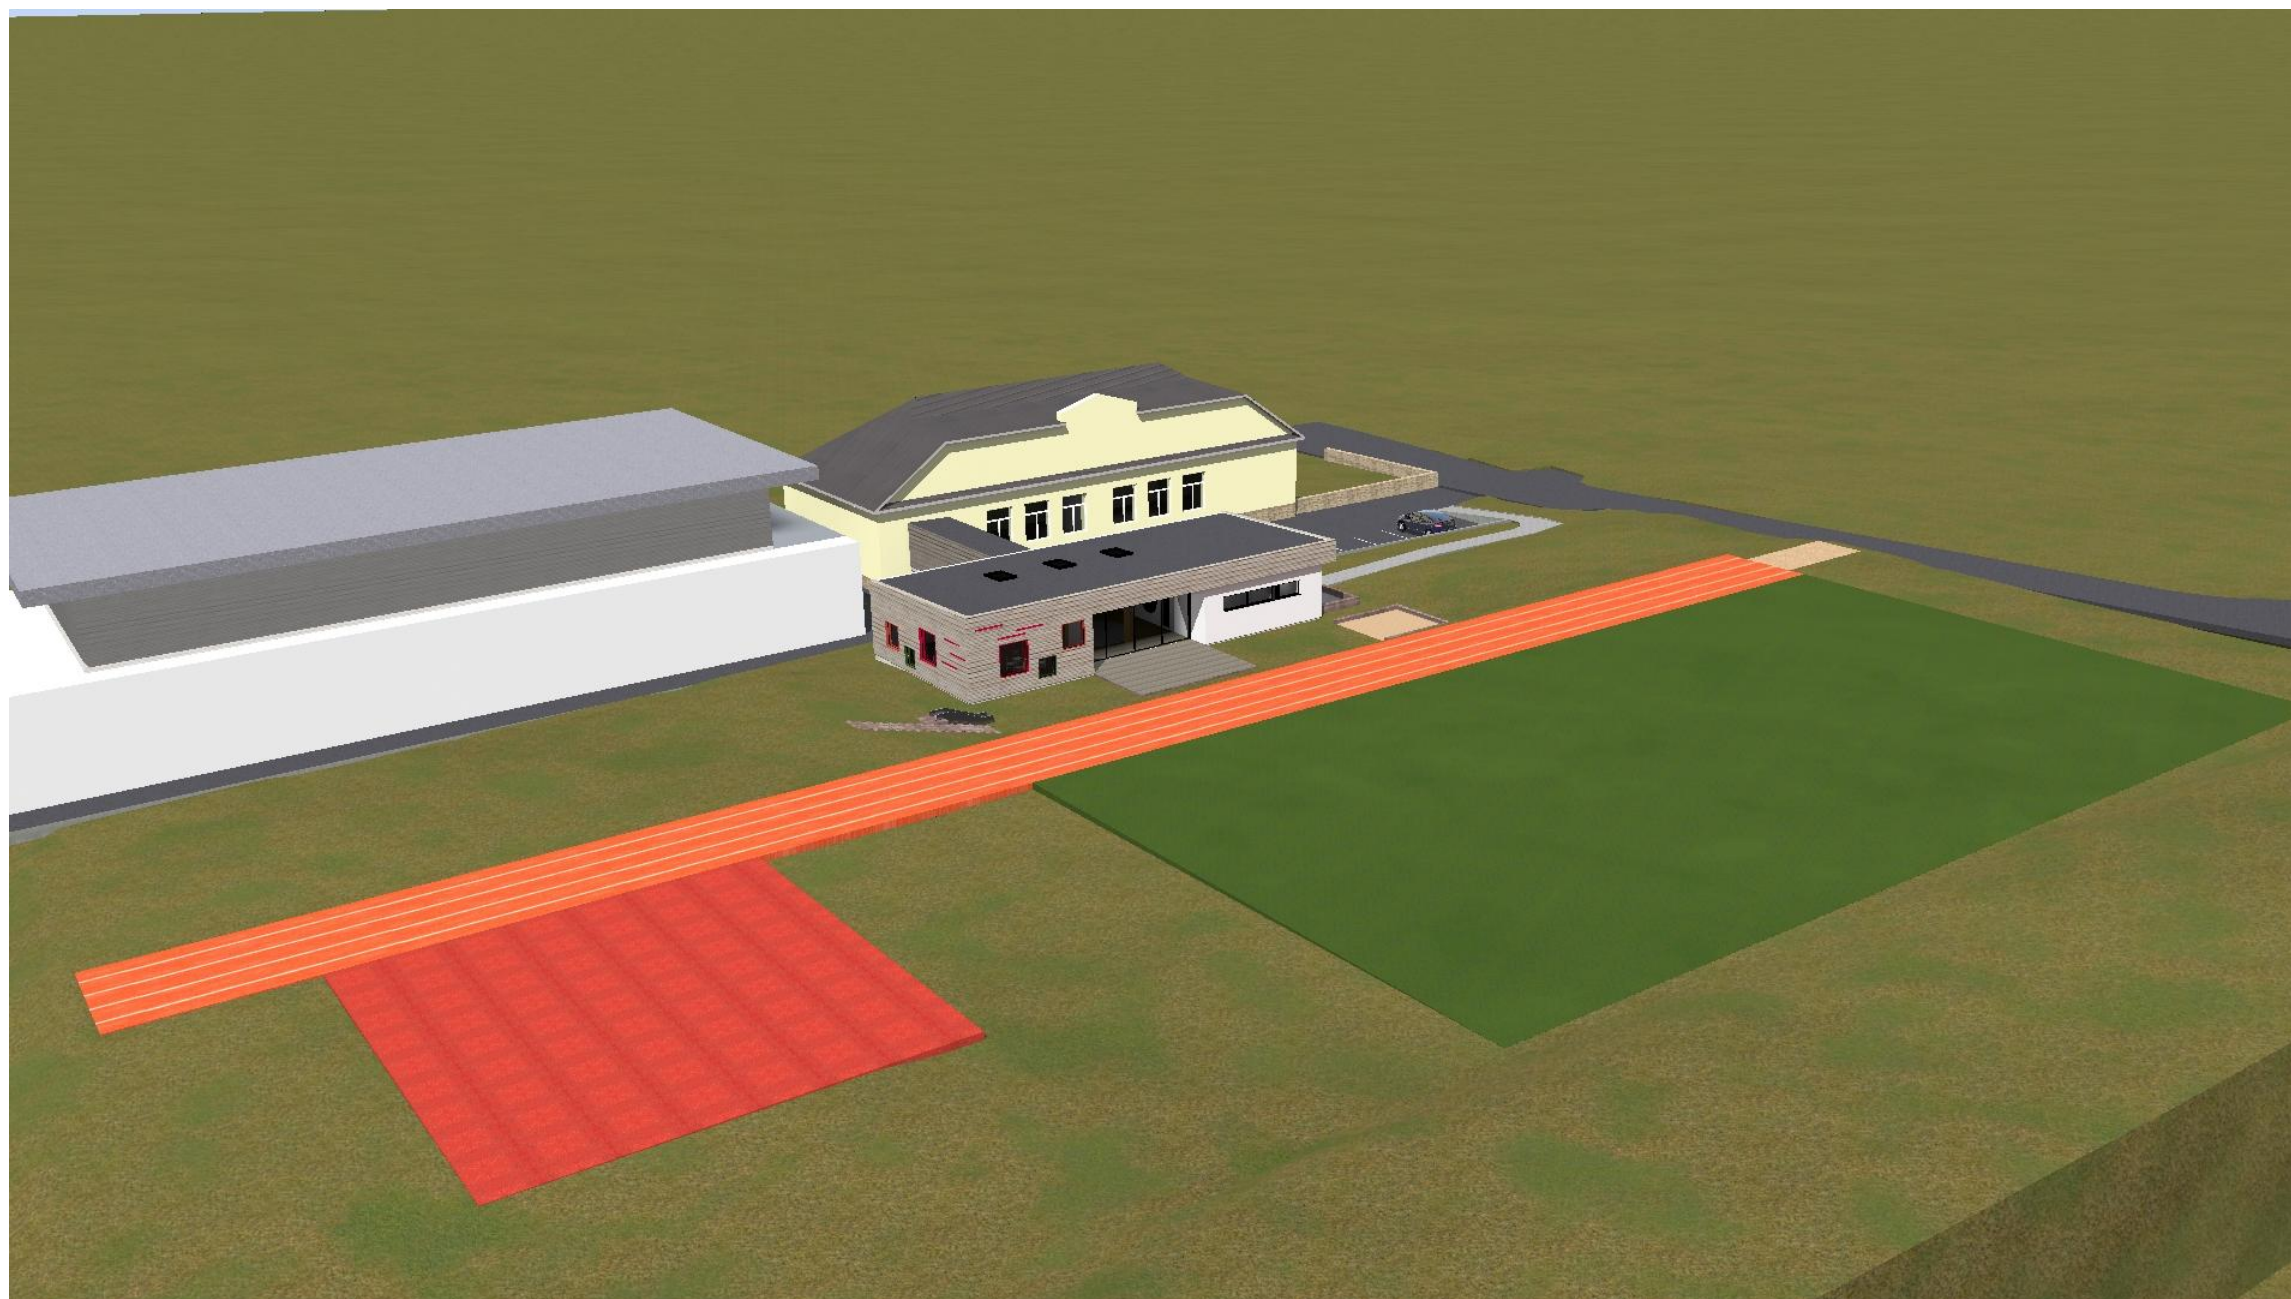

VIZUALIZACE

STUDIE:

MATEŘSKÁ ŠKOLKA DOLNÍ LHOTA-PŘÍSTAVBA K ZÁKLADNÍ ŠKOLE

INVESTOR: OBEC DOLNÍ LHOTA, 763 23 DOLNÍ LHOTA

VYPRACOVAL : ING. ARCH. JAN VANĚK

HLAVNÍ PROJEKTANT:

UPOSS, spol. s r.o., Uherskobrodská 962, 763 26 Luhačovice, t: 577 131 126, e: info@uposs.cz

UPOSS

12/2017



KONCEPČNÍ VIZUALIZACE INTERIÉRU

STUDIE:

MATEŘSKÁ ŠKOLKA DOLNÍ LHOTA-PŘÍSTAVBA K ZÁKLADNÍ ŠKOLE

INVESTOR: OBEC DOLNÍ LHOTA, 763 23 DOLNÍ LHOTA



VYPRACOVAL : ING. ARCH. JAN VANĚK

HLAVNÍ PROJEKTANT:

UPOSS, spol. s r.o., Uherskobrodská 962, 763 26 Luhačovice, t: 577 131 126, e: info@uposs.cz

UPOSS

12/2017

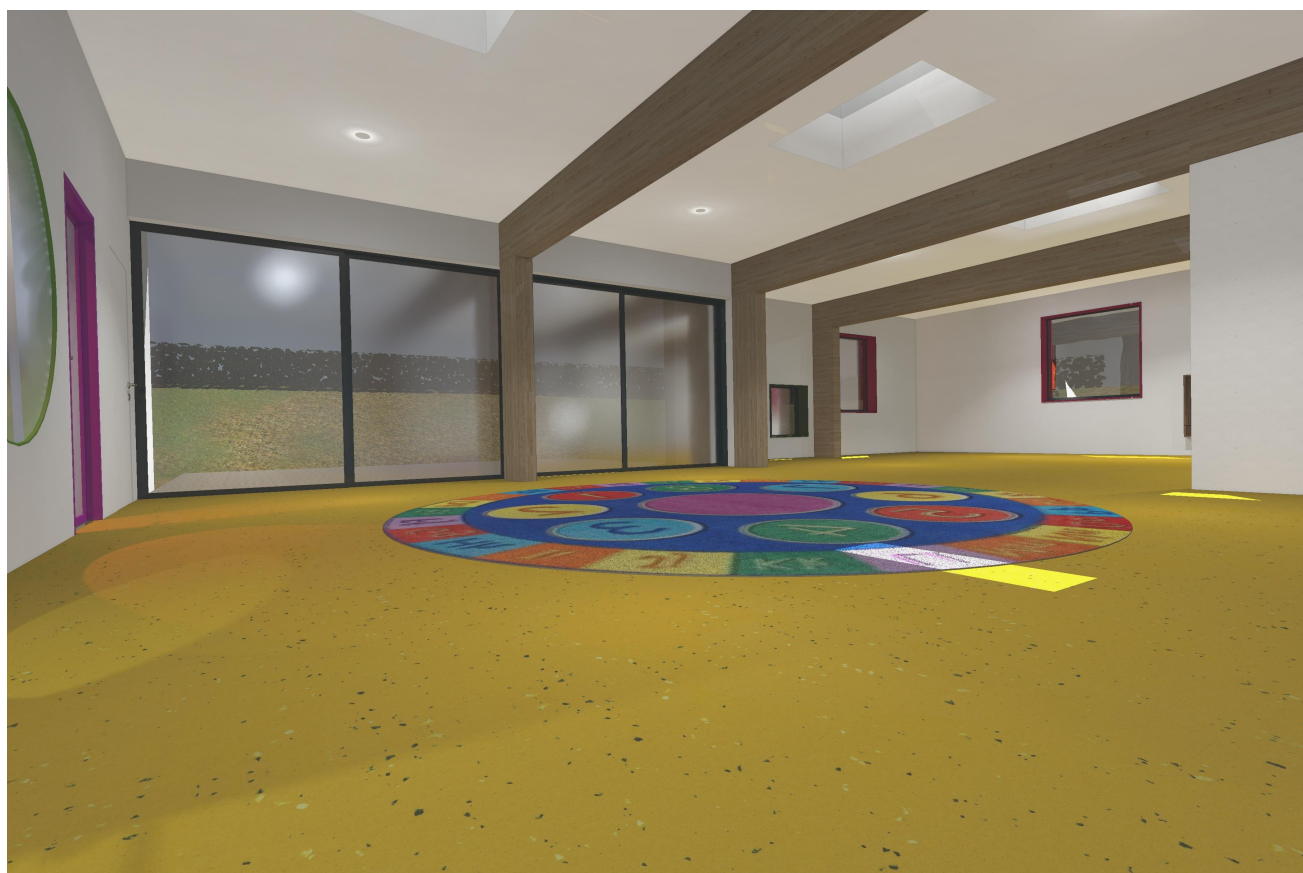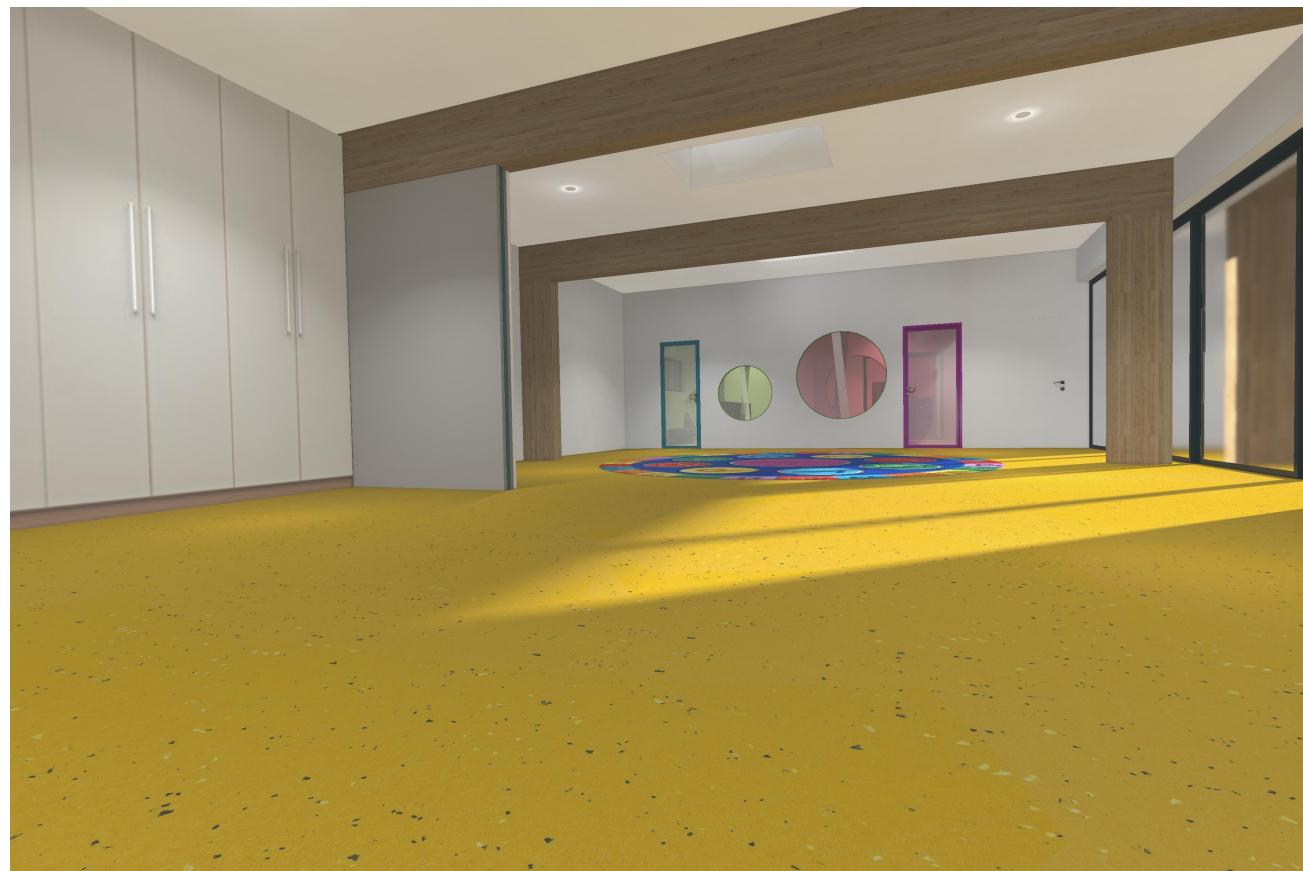

KONCEPČNÍ VIZUALIZACE INTERIÉRU

UPOSS

STUDIE:

MATEŘSKÁ ŠKOLKA DOLNÍ LHOTA-PŘÍSTAVBA K ZÁKLADNÍ ŠKOLE


INVESTOR: OBEC DOLNÍ LHOTA, 763 23 DOLNÍ LHOTA

VYPRACOVAL : ING. ARCH. JAN VANĚK

HLAVNÍ PROJEKTANT:

UPOSS, spol. s r.o., Uherskobrodská 962, 763 26 Luhačovice, t: 577 131 126, e: info@uposs.cz

12/2017

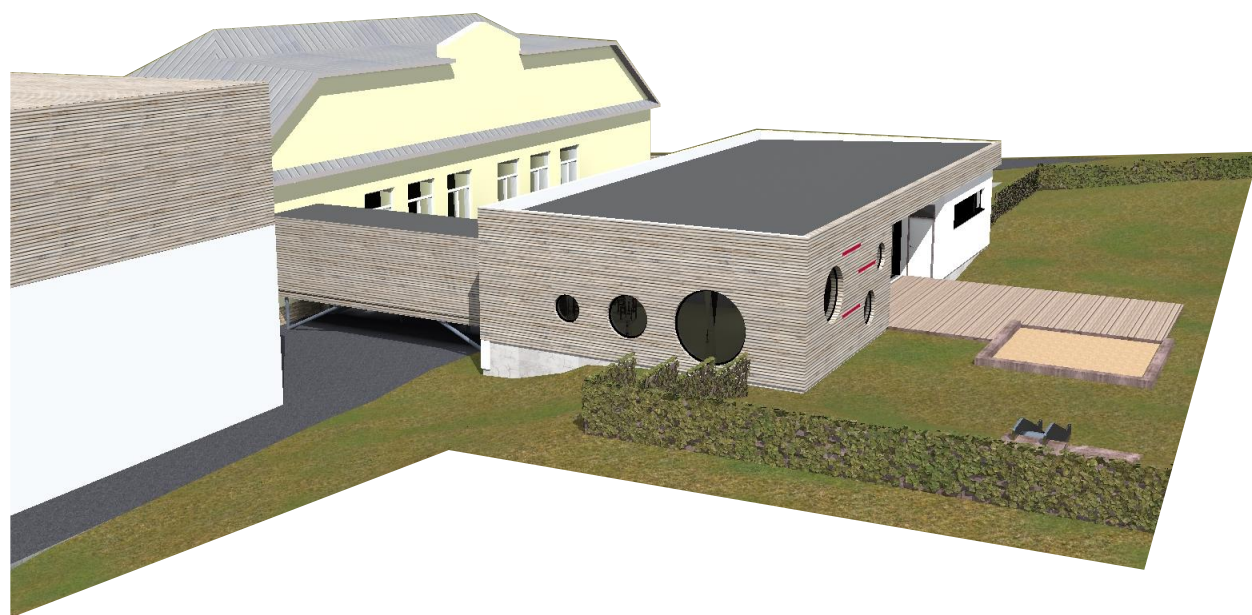

NÁVRH FASÁDY č.1

Fasáda s použitím kruhových oken. Řešení nebylo použito z důvodu složitějšího provedení všech potřebných detailů a složitějších možností zastínění oken v době odpočinku dětí.



NÁVRH USAZENÍ DO TERÉNU č.1

Toto řešení ukazuje původní myšlenku usazení do terénu a vzdálenost od stávajícího objektu ZŠ 9,75m. Z důvodu, které jsou patrné z odborného posudku stínění denního osvětlení bylo nutné posunout objekt MŠ do vzdálenosti 13,25m a také o 7m doleva za stávající objekt tělocvičny.

VIZUALIZACE PŘEDCHOZÍCH NÁVRHŮ FASÁDY



STUDIE:

MATEŘSKÁ ŠKOLKA DOLNÍ LHOTA-PŘÍSTAVBA K ZÁKLADNÍ ŠKOLE

INVESTOR: OBEC DOLNÍ LHOTA, 763 23 DOLNÍ LHOTA

VYPRACOVAL : ING. ARCH. JAN VANĚK

HLAVNÍ PROJEKTANT:

UPOSS, spol. s r.o., Uherskobrodská 962, 763 26 Luhačovice, t: 577 131 126, e: info@uposs.cz

12/2017