

Územní plán Dolní Lhota




VÝKRES DOPRAVNÍ A TECHNICKÉ
INFRASTRUKTURY - ENERGETIKA A SPOJE

Legenda

- řešené území
- BI zastavitelné plochy vč. kódu funkce
- zastavěné území k 1. 5. 2017
- 3 číslo plochy s rozdílným způsobem využití
- parcelní kresba

STAV NÁVRH

- trafostanice
- HOST - řídicí ústředna
- základnová stanice
- ⊙ autobusová zastávka
- el. vedení VVN 110kV
- el. vedení VN 1-35 kV
- plynovod STL
- telekomunikační kabel
- rádioreléová trasa
- silnice II.tř.
- silnice III.tř.
- cyklotrasa
- stezka pro pěší
- OP elektrické sítě

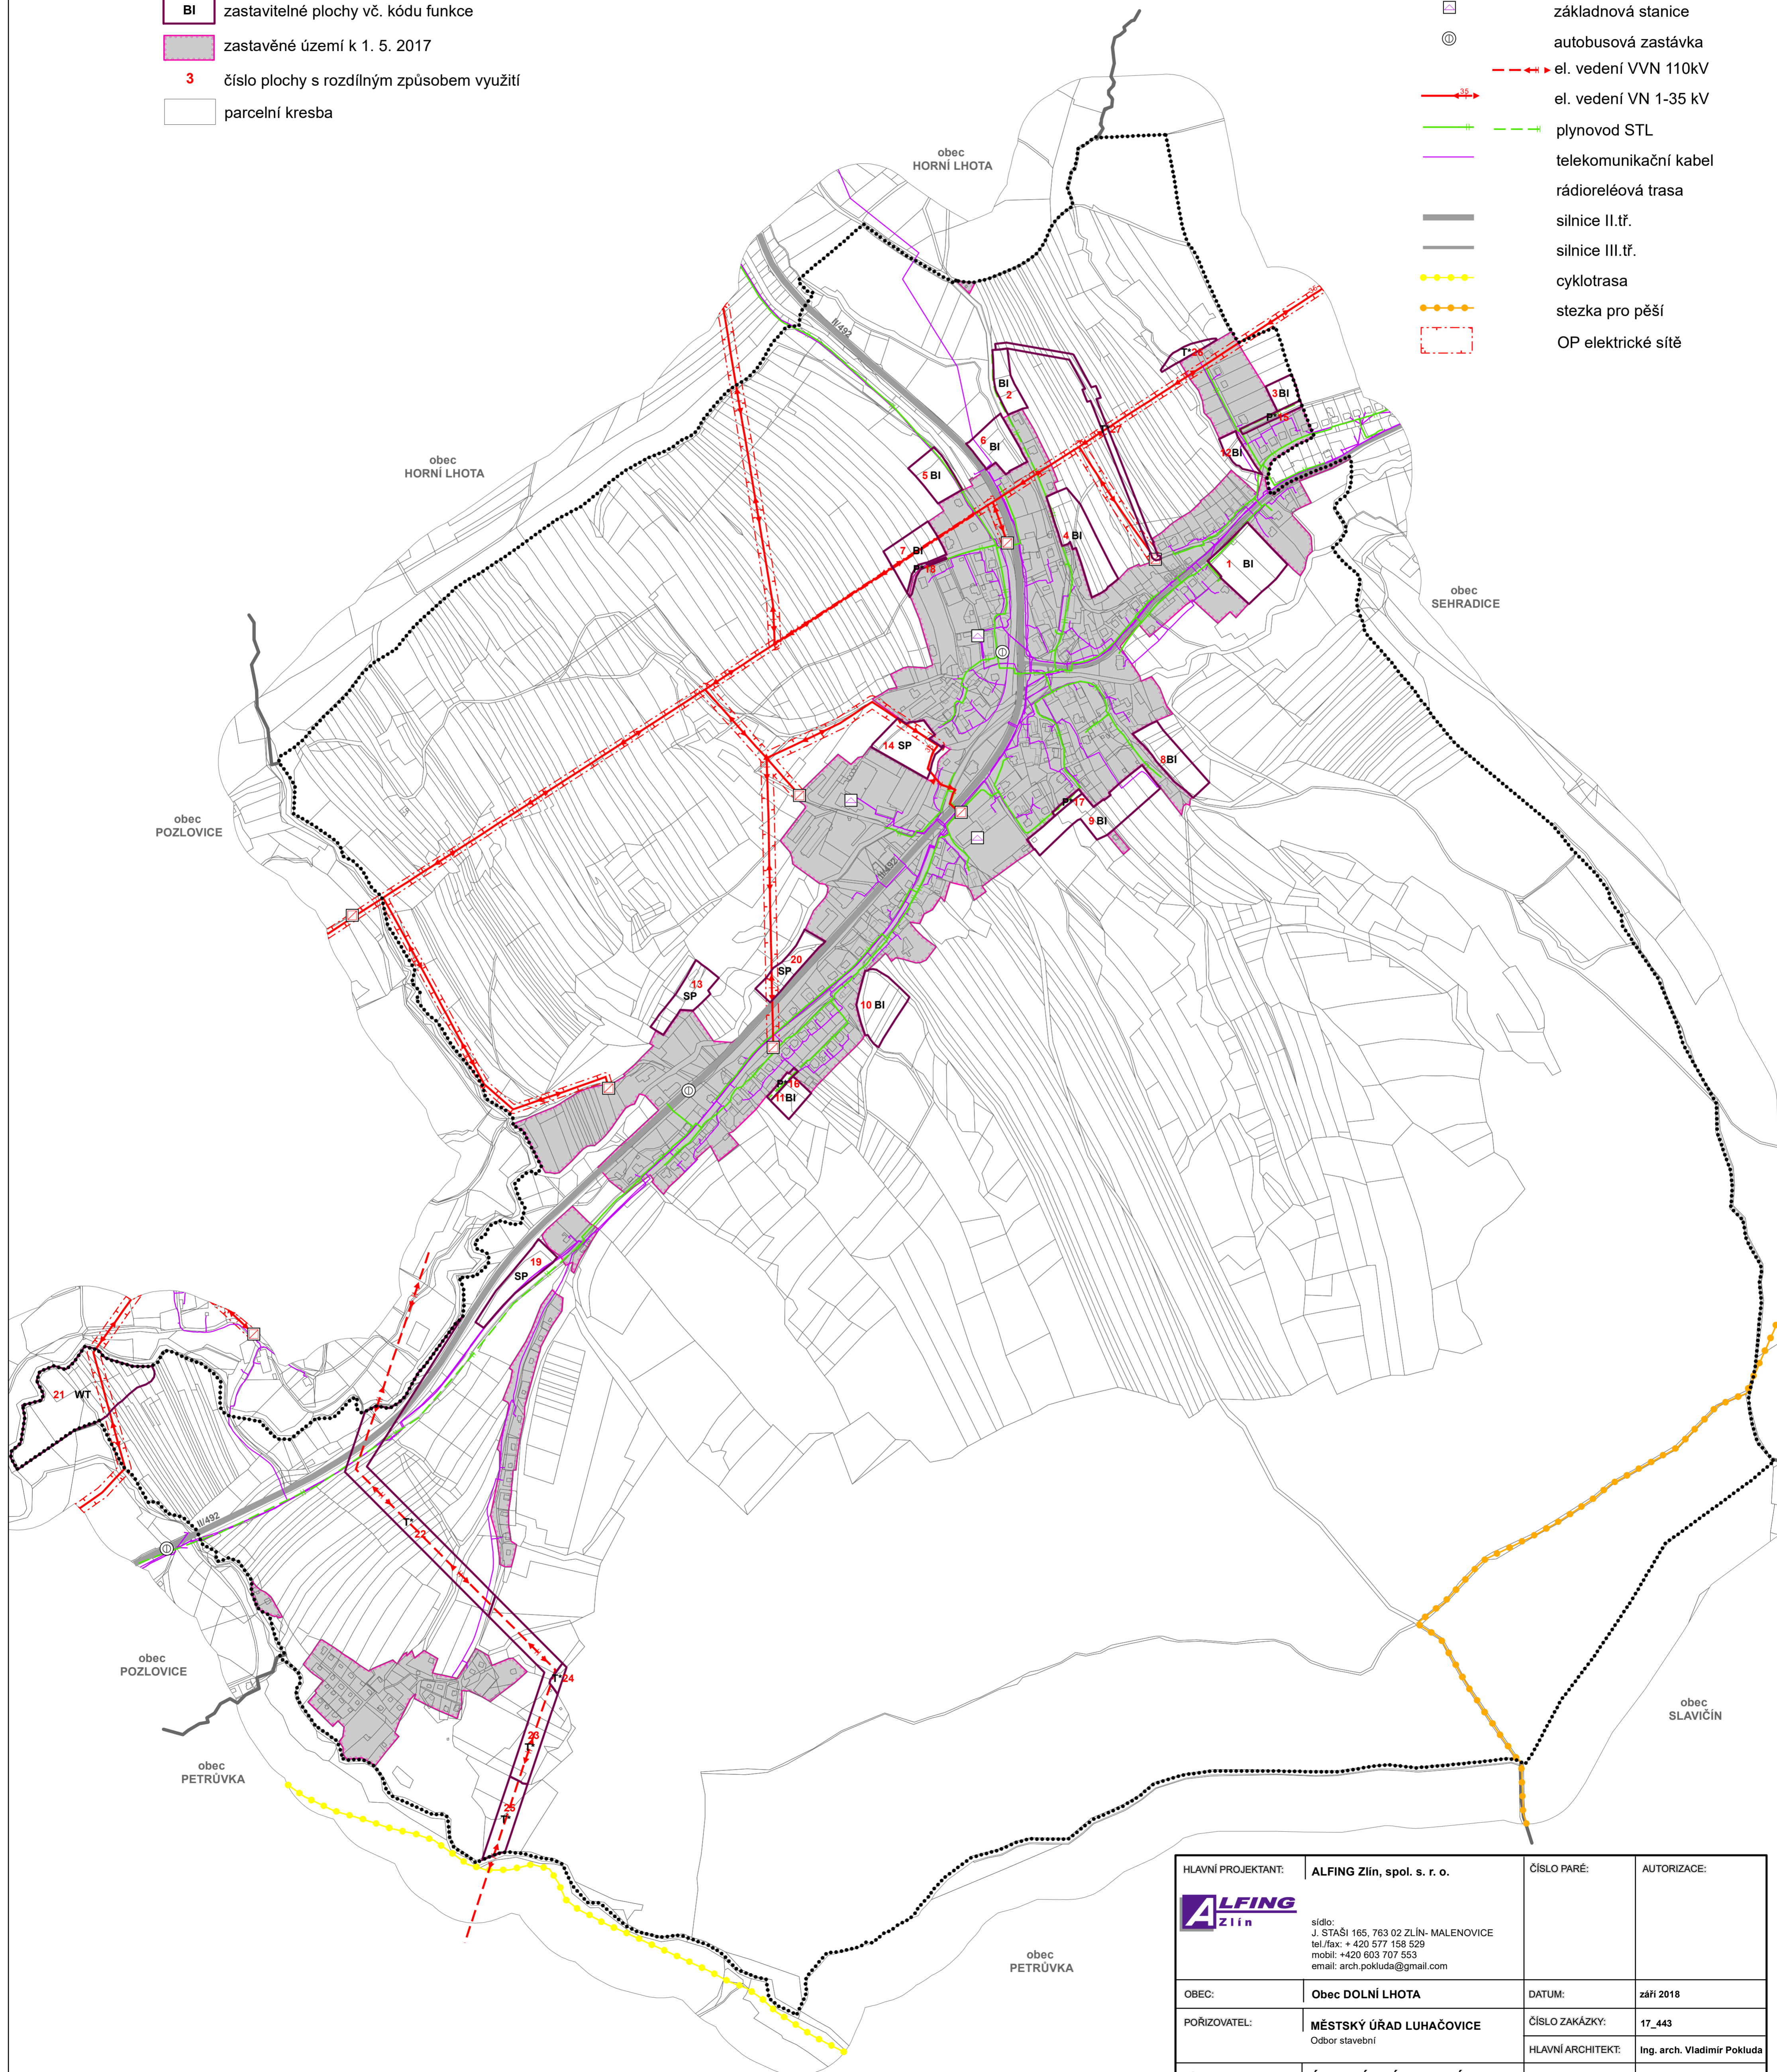

HLAVNÍ PROJEKTANT:	ALFING Zlín, spol. s. r. o.	ČÍSLO PARÉ:	AUTORIZACE:
	sídlo: J. STAŠI 165, 763 02 ZLÍN - MALENOVICE tel./fax: +420 577 158 529 mobil: +420 603 707 553 email: arch.pokluda@gmail.com		
OBEC:	Obec DOLNÍ LHOTA	DATUM:	září 2018
POŘIZOVATEL:	MĚSTSKÝ ÚŘAD LUHAČOVICE Odbor stavební	ČÍSLO ZAKÁZKY:	17_443
		HLAVNÍ ARCHITEKT:	Ing. arch. Vladimír Pokluda
NÁZEV AKCE:	ÚZEMNÍ PLÁN DOLNÍ LHOTA	STUPEŇ:	ČISTOPIS
OBSAH:	VÝKRES DOPRAVNÍ A TECHNICKÉ INFRASTRUKTURY - ENERGETIKA A SPOJE	MĚŘÍTKO:	1:5 000
		ČÍSLO VÝKRESU:	II.B4