

Územní plán Dolní Lhota



HLAVNÍ VÝKRES


Číslo funkční plochy	popis NÁVRHOVÉ PLOCHY	lód	výměra plochy celkem [ha]
1	plocha individuálního bydlení	BI	0,92
2	plocha individuálního bydlení	BI	0,32
3	plocha individuálního bydlení	BI	0,21
4	plocha individuálního bydlení	BI	0,85
5	plocha individuálního bydlení	BI	0,42
6	plocha individuálního bydlení	BI	0,52
7	plocha individuálního bydlení	BI	0,53
8	plocha individuálního bydlení	BI	0,58
9	plocha individuálního bydlení	BI	1,04
10	plocha individuálního bydlení	BI	0,68
11	plocha individuálního bydlení	BI	0,24
12	plocha individuálního bydlení	BI	0,2
13	plocha smíšená výrobní	SP	0,47
14	plocha smíšená výrobní	SP	0,65
15	plocha veřejných prostranství	P*	0,11
16	plocha veřejných prostranství	P*	0,06
17	plocha veřejných prostranství	P*	0,05
18	plocha veřejných prostranství	P*	0,06
19	plocha smíšená výrobní	SP	0,5
20	plocha smíšená výrobní	SP	0,43
21	plocha vodních toků a nádrží	WT	2,09
22	plocha technické infrastruktury	T*	1,66
23	plocha technické infrastruktury	T*	1,03
24	plocha technické infrastruktury	T*	0,07
25	plocha technické infrastruktury	T*	0,42
26	plocha technické infrastruktury	T*	0,13
27	plocha technické infrastruktury	T*	0,52
32	plocha krajinné zeleně	K	0,15

Legenda

- řešené území
- zastavitelné plochy
- zastavěné území k 1. 5. 2017
- číslo plochy s rozdílným způsobem využití
- parcelní kresba
- plochy určené k rozlivu povodně (poldr)

STAV NÁVRH

- biokoridory ÚSES
- biocentra ÚSES
- BI plochy individuálního bydlení
- RI plochy rodinné rekreace
- O plochy občanského vybavení
- DS plochy silniční dopravy
- T* plochy technické infrastruktury
- P* plochy veřejných prostranství
- SO.3 plochy smíšené obytné vesnické
- SP plochy smíšené výrobní
- WT plochy vodních toků a nádrží
- K plochy krajinné zeleně
- Z plochy zemědělské
- P plochy přírodní
- L plochy lesní

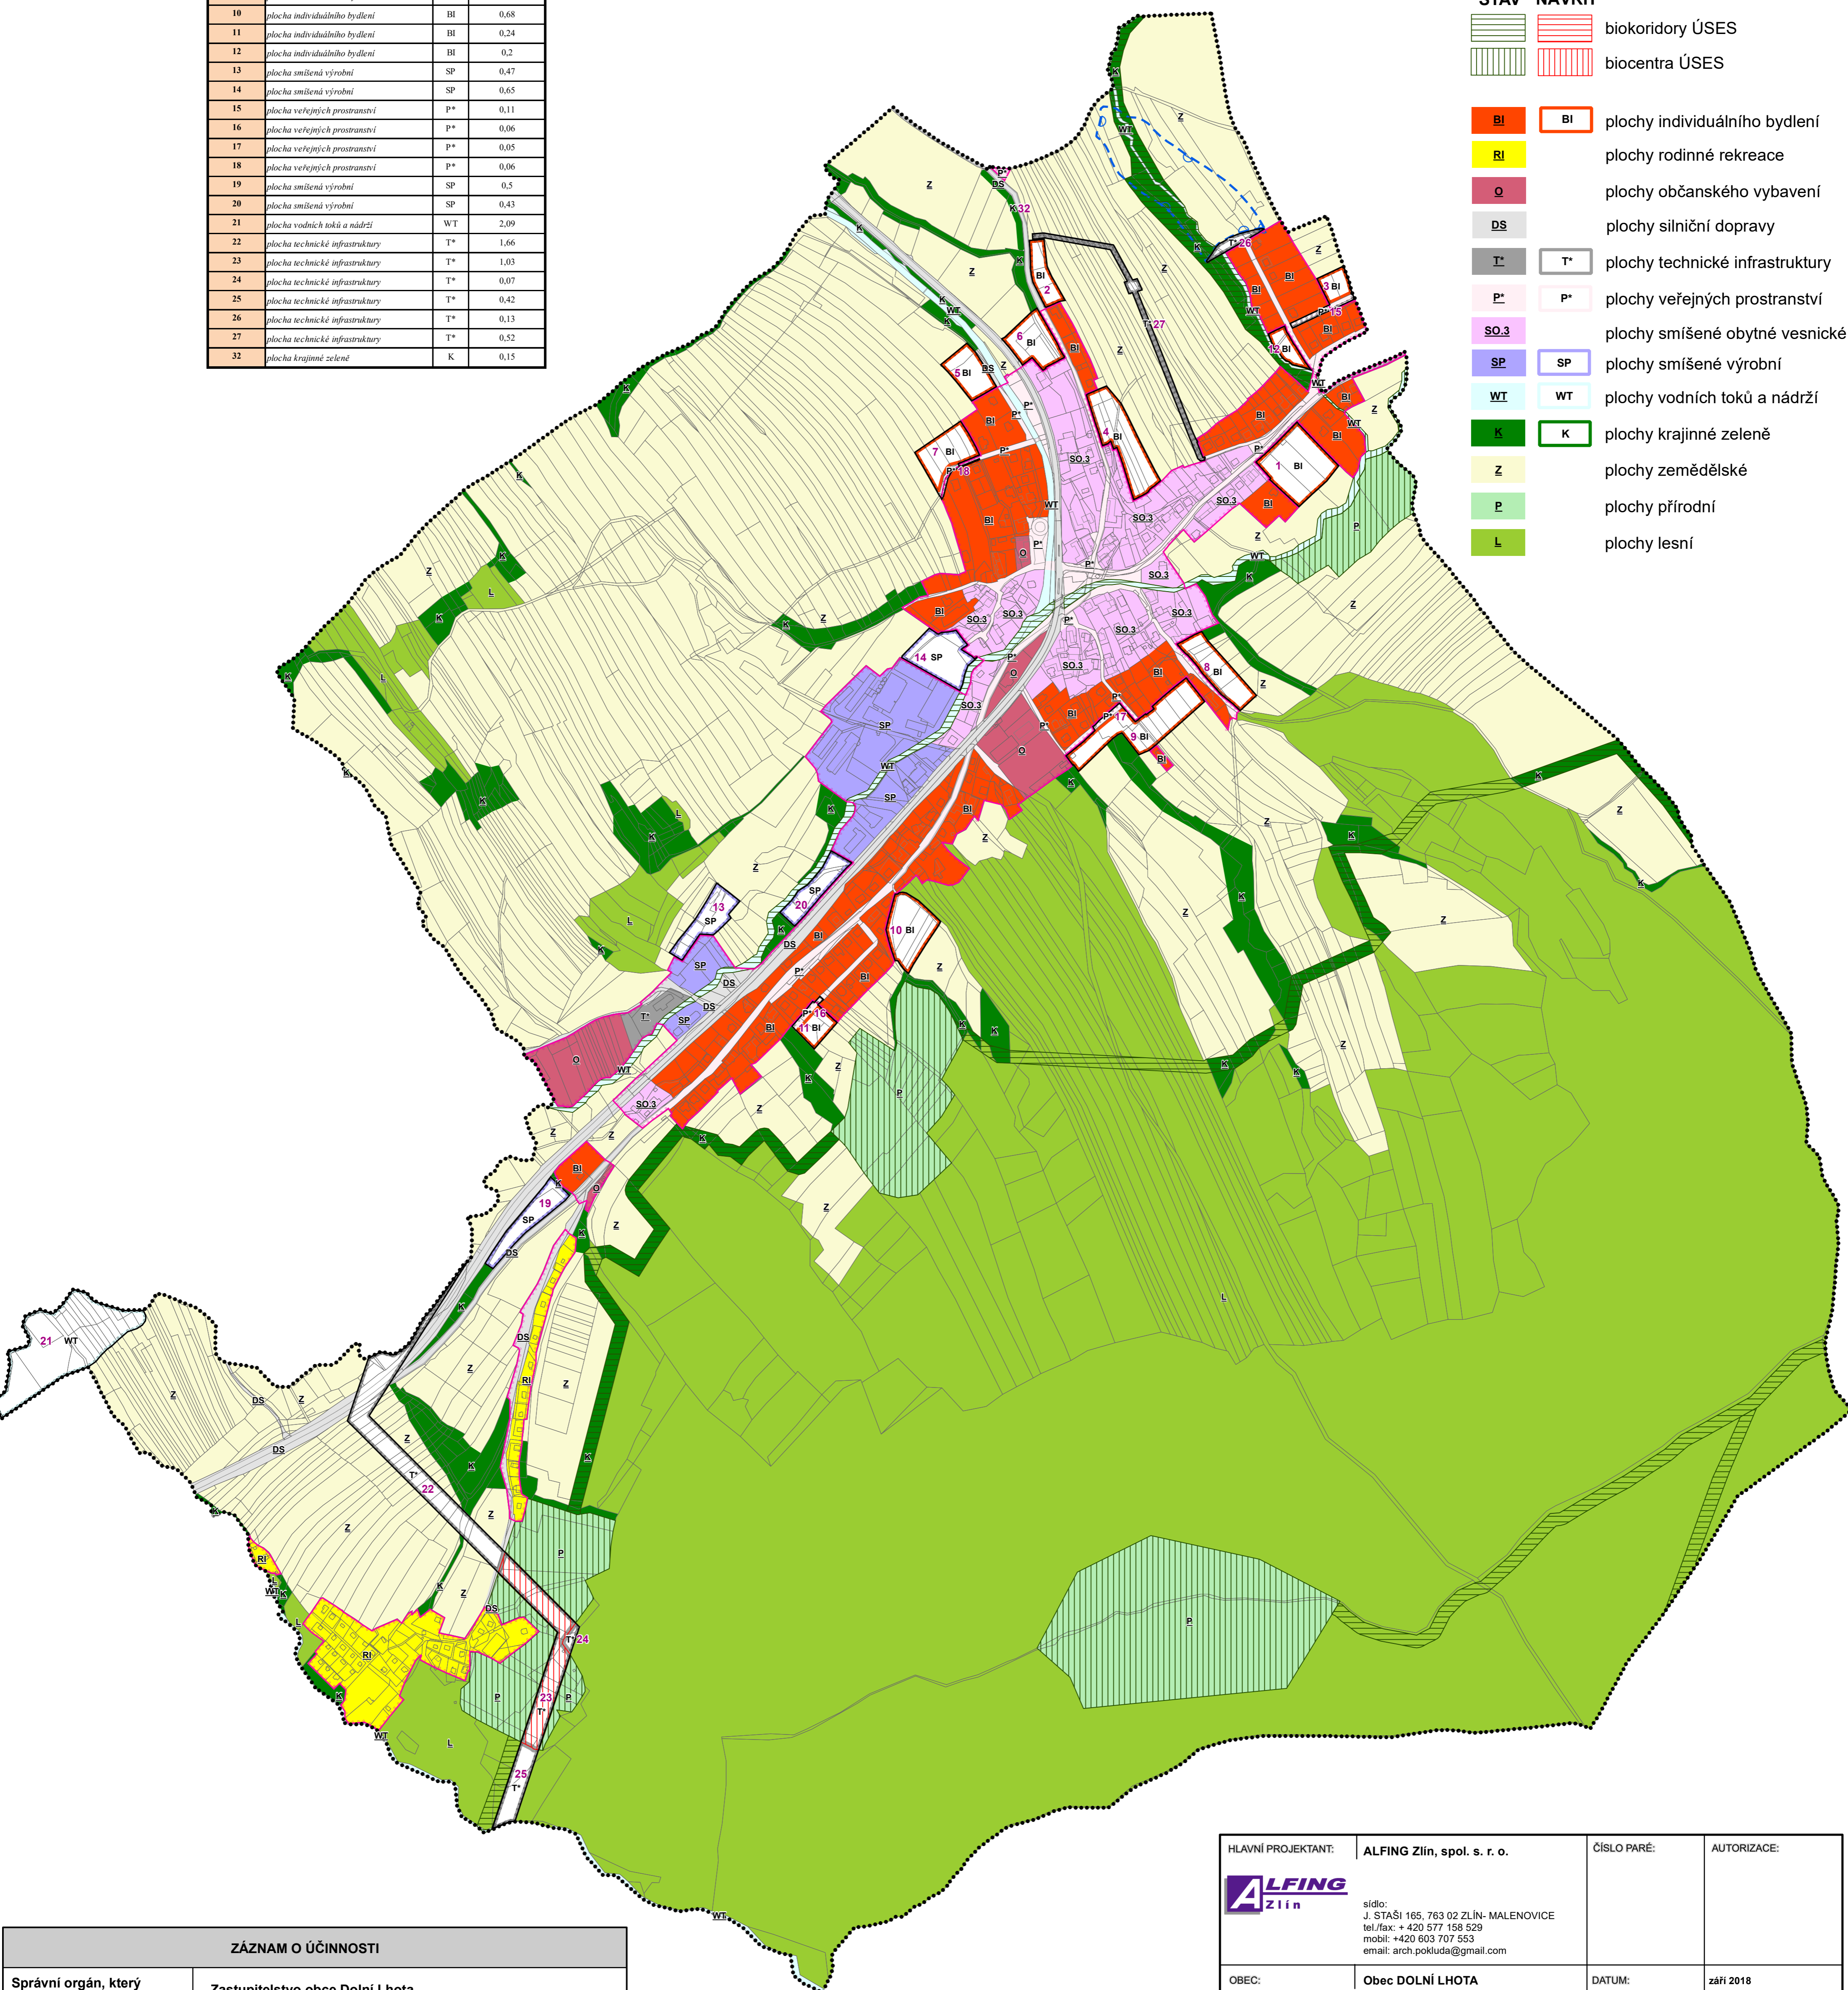

ZÁZNAM O ÚČINNOSTI

Správní orgán, který územní plán vydal:	Zastupitelstvo obce Dolní Lhota
Datum nabytí účinnosti:	6.10.2018
Jméno, příjmení, funkce a podpis oprávněné úřední osoby pořizovatele, otisk úředního razítka:	Ing. Vladislav Běhunek Odbor stavební Městský úřad Luhačovice

HLAVNÍ PROJEKTANT:	ALFING Zlín, spol. s. r. o.	ČÍSLO PARÉ:	AUTORIZACE:
	sídlo: J. STAŠI 165, 783 02 ZLÍN - MALENOVICE tel./fax: +420 577 158 529 mobil: +420 603 707 553 email: arch.pokluda@gmail.com		
OBEC:	Obec DOLNÍ LHOTA	DATUM:	září 2018
POŘIZOVATEL:	MĚSTSKÝ ÚŘAD LUHAČOVICE Odbor stavební	ČÍSLO ZAKÁZKY:	17_443
NÁZEV AKCE:	ÚZEMNÍ PLÁN DOLNÍ LHOTA	HLAVNÍ ARCHITEKT:	Ing. arch. Vladimír Pokluda
OBSAH:	HLAVNÍ VÝKRES	STUPEŇ:	ČISTOPIS
		MĚŘÍTKO:	1:5 000
		ČÍSLO VÝKRESU:	I.B2