

Územní plán Dolní Lhota


VÝKRES TECHNICKÉ INFRASTRUKTURY - VODNÍ HOSPODÁŘSTVÍ



Legenda

- řešené území
- BI zastavitelné plochy vč. kódu funkce
- zastavěné území k 1. 5. 2017
- 3 číslo plochy s rozdílným způsobem využití
- parcelní kresba

- STAV** **NÁVRH**
- vodojem
 - čistírna odpadních vod
 - jednotná kanalizační síť
 - dešťová kanalizační síť
 - splašková kanalizační síť
 - vodovodní síť
 - protipovodňová hráz
 - lázeňské místo - vnitřní lázeňské území
 - OP II, stupně II, B přírodních léčivých zdrojů lázeňského místa Luhačovice
 - záplavové území Q100
 - aktivní zóna záplavového území
 - plocha určená k rozlivu
 - meliorace

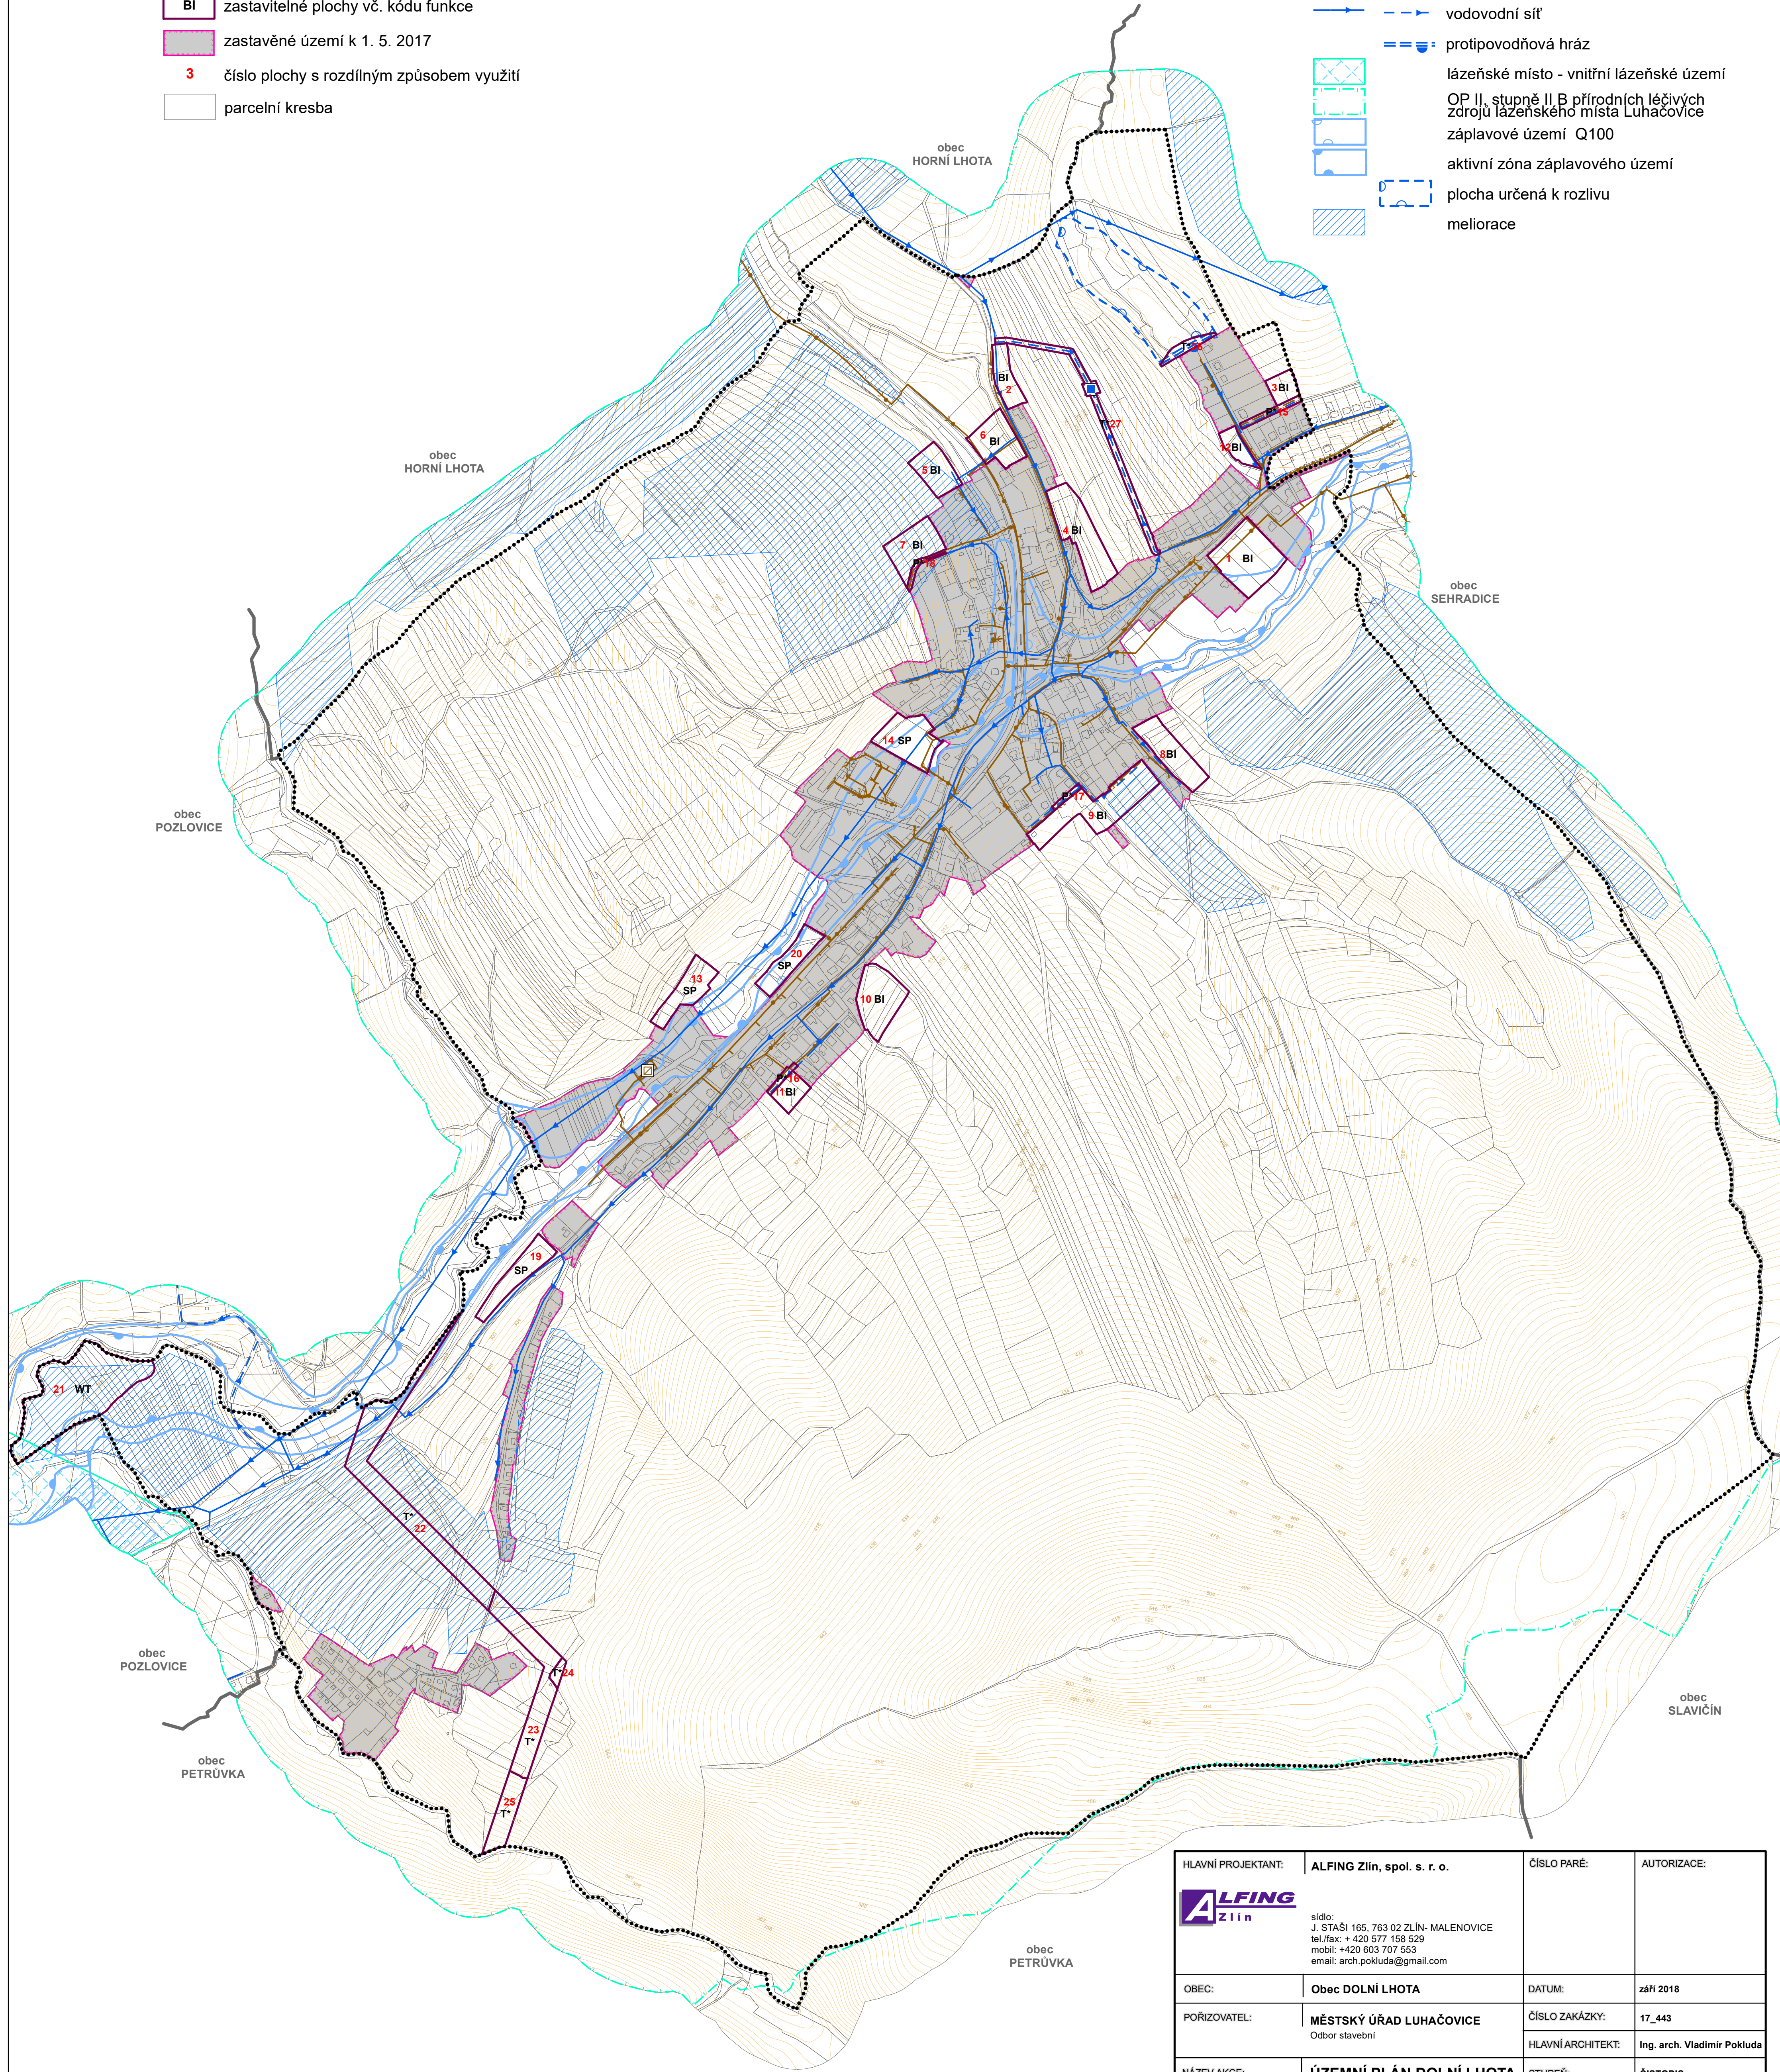

HLAVNÍ PROJEKTANT:	ALFING Zlín, spol. s r. o.	ČÍSLO PARÉ:	AUTORIZACE:
	sídlo: J. STAŠI 165, 763 02 ZLÍN- MALENOVICE tel./fax: + 420 577 158 529 mobil: +420 603 707 553 email: arch.pokluda@gmail.com	DATUM:	září 2018
OBEC:	Obec DOLNÍ LHOTA	ČÍSLO ZAKÁZKY:	17_443
PORÍZOVATEL:	MĚSTSKÝ ÚŘAD LUHAČOVICE Odbor stavební	HLAVNÍ ARCHITEKT:	Ing. arch. Vladimír Pokluda
NÁZEV AKCE:	ÚZEMNÍ PLÁN DOLNÍ LHOTA	STUPEŇ:	ČISTOPIS
OBSAH:	VÝKRES TECHNICKÉ INFRASTRUKTURY - VODNÍ HOSPODÁŘSTVÍ	MĚŘÍTKO:	1:5 000
		ČÍSLO VÝKRESU:	II.B5